


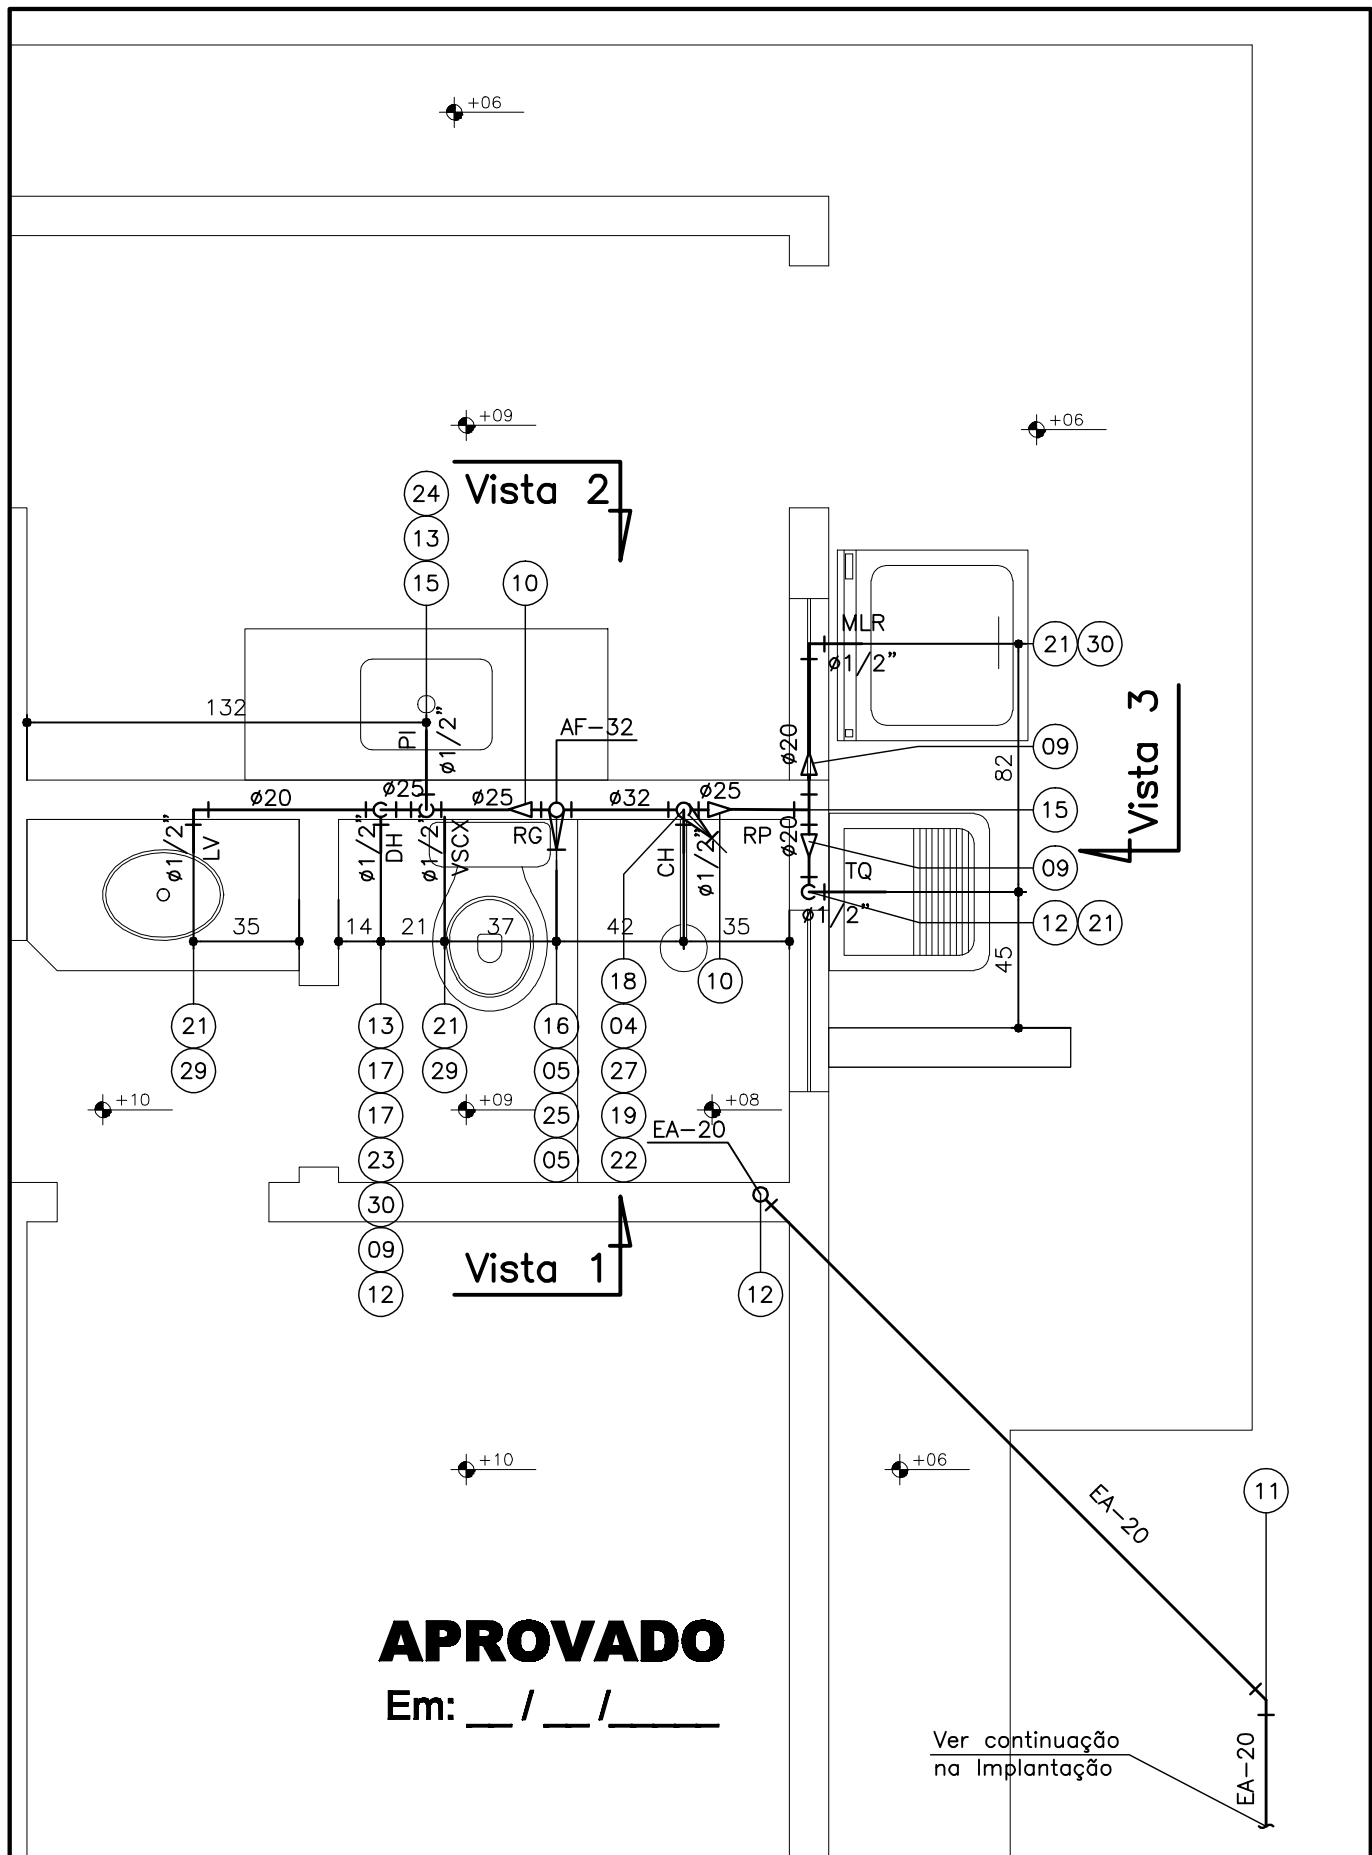

APROVADO

Em: __ / __ / __



COHAB-MG

PROJETO HIDRO-SANITÁRIO

CONJUNTO HABITACIONAL :

MUNICÍPIO :

PADRÃO HABITACIONAL :

MG-80-I-2-36

DISCRIMINAÇÃO :

PLANTA BAIXA - ÁGUA FRIA

DESENHO Nº : RESPONSÁVEL TÉCNICO :

03/16

FÁTIMA REGINA RÊLO COSTA - CREA MG 46.748/D
VINCULADO À ART Nº : 30931966

ÁREA :

--

ESCALA :

1:25

DATA :

SET/07