


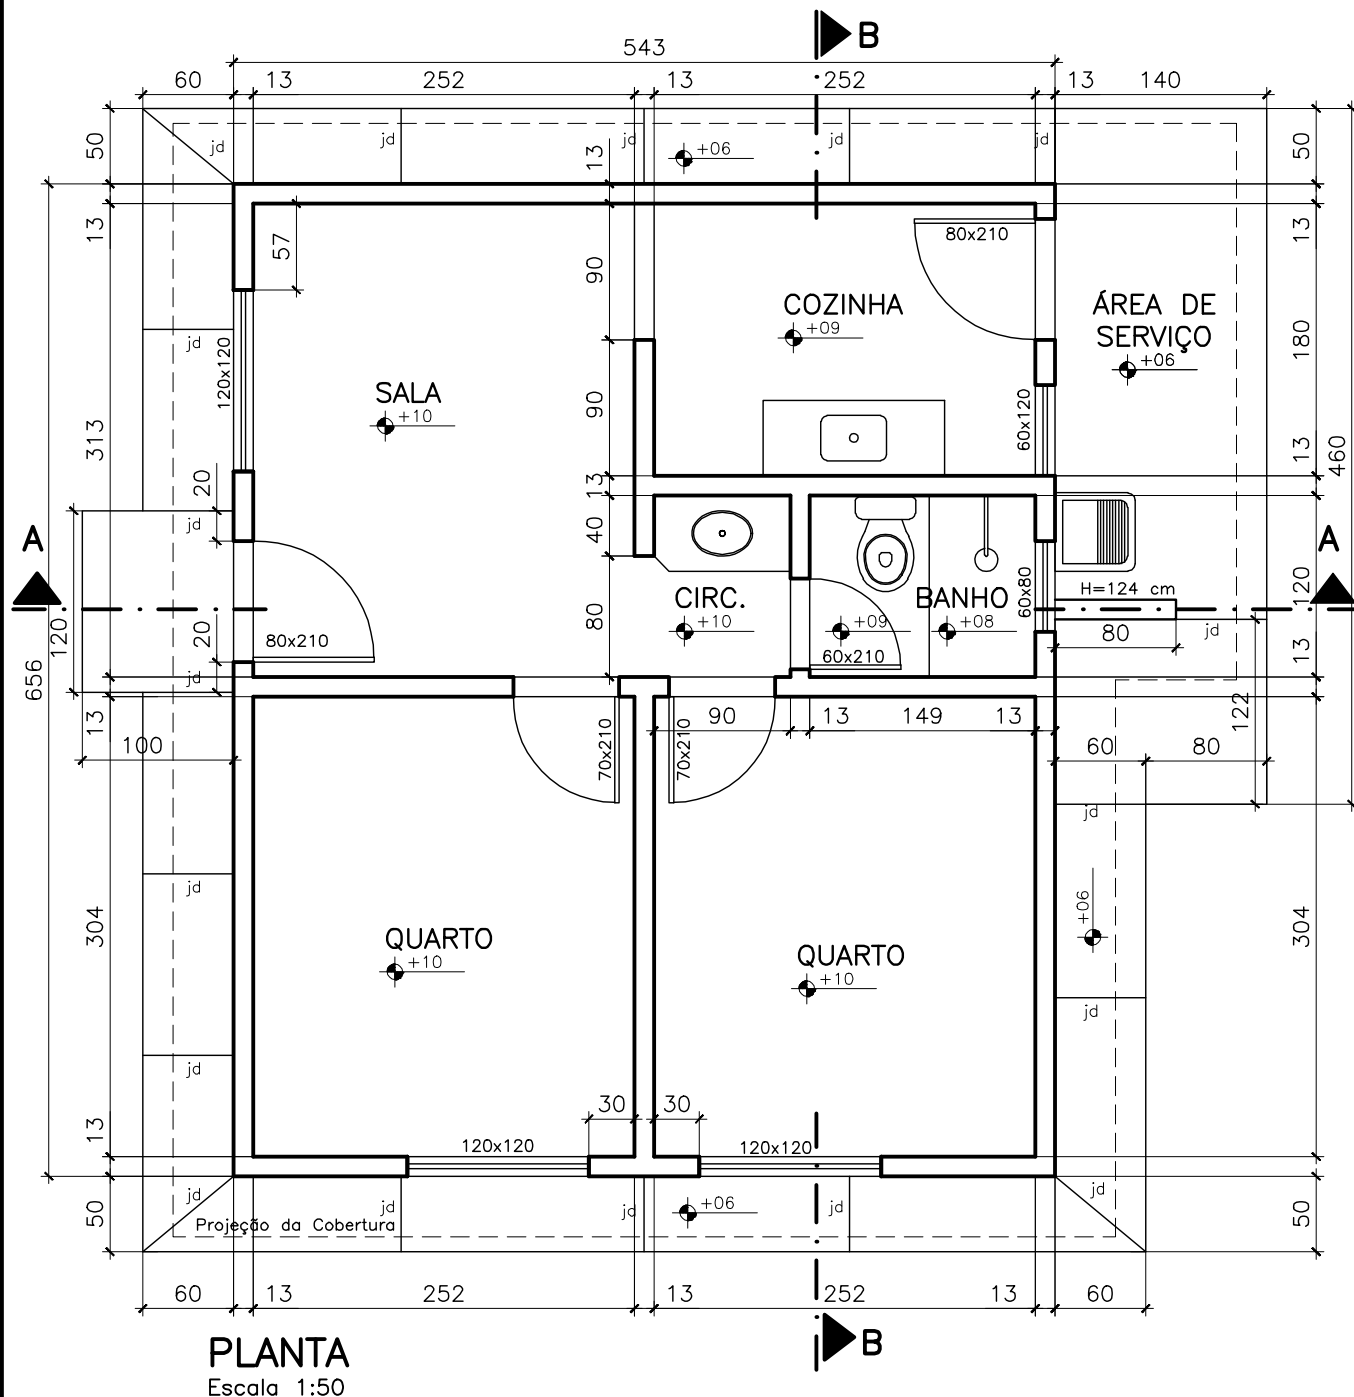

OBSERVAÇÕES :

ÁREA DA CASA = 35,72 m²

ÁREA DE SERVIÇO = 2,20 m²

25% ÁREA SERVIÇO = 0,55 m²

ÁREA TOTAL : 35,72 + 0,55 = 36,27 m²

ACABAMENTOS CONFORME ESPECIFICAÇÕES

APROVADO

Em: __/__/__



COHAB-MG

PROJETO ARQUITETÔNICO

CONJUNTO HABITACIONAL :

MUNICÍPIO :

PADRÃO HABITACIONAL :

MG-80-I-2-36

DISCRIMINAÇÃO :

PLANTA BAIXA

DESENHO Nº :

01/14

RESPONSÁVEL TÉCNICO :

CLÁUDIO GONDIM BELEZA - CREA MG 15.265/D
VINCULADO À ART Nº : 30255644

ÁREA :

36,27 m²

ESCALA :

1:50

DATA :

MAIO/07