


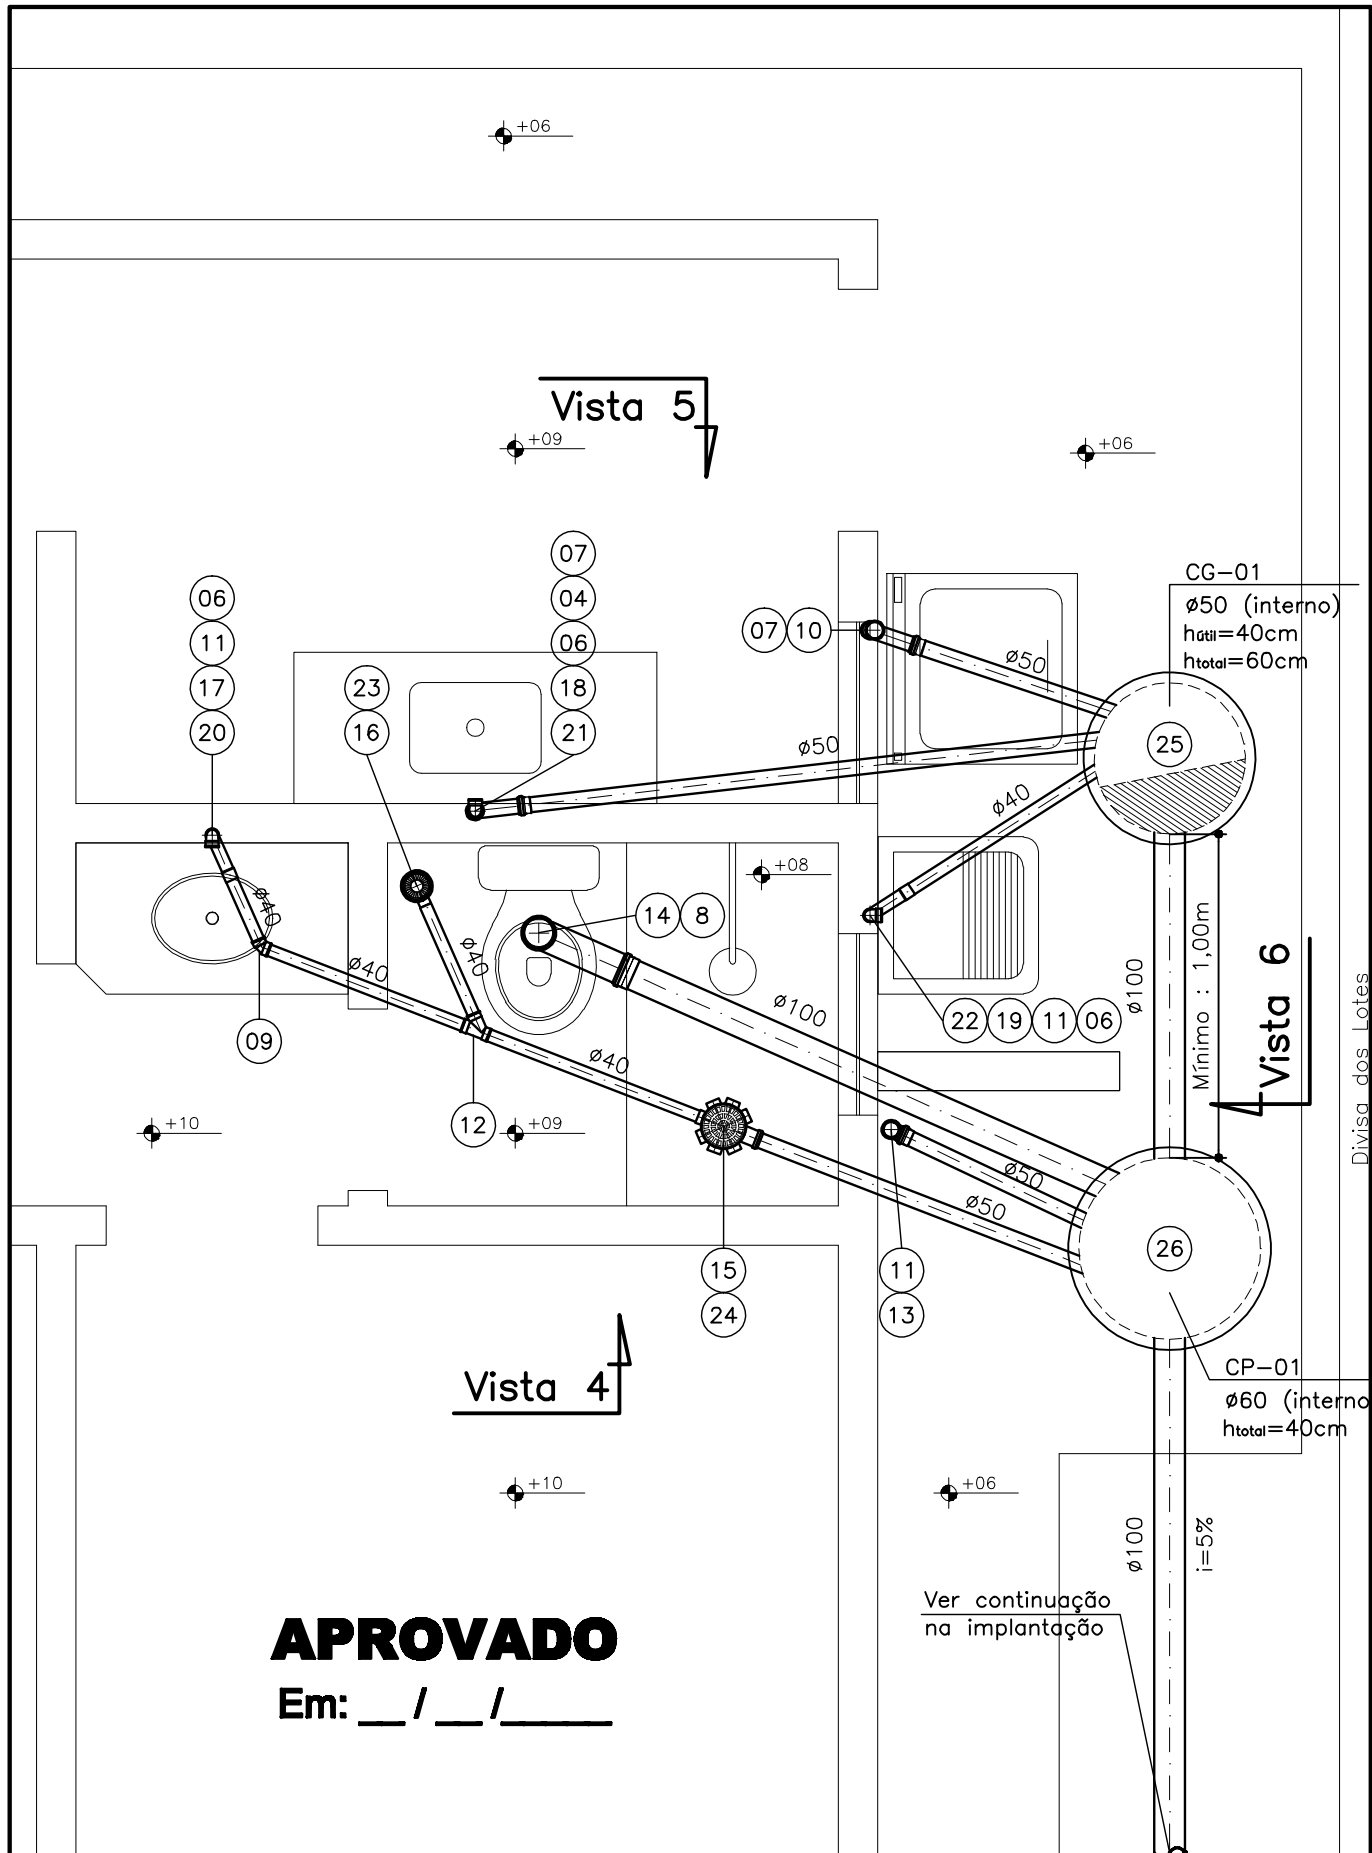

APROVADO

Em: __/__/__



COHAB-MG

PROJETO HIDRO-SANITÁRIO

CONJUNTO HABITACIONAL :

MUNICÍPIO :

PADRÃO HABITACIONAL :

MG-80-I-2-36

DISCRIMINAÇÃO :

PLANTA BAIXA - ESGOTO SANITÁRIO

DESENHO N° : RESPONSÁVEL TÉCNICO :

10/16

FÁTIMA REGINA RÊLO COSTA - CREA MG 46.748/D
VINCULADO À ART N° : 30931966

ÁREA :

--

ESCALA :

1:25

DATA :

SET/07