


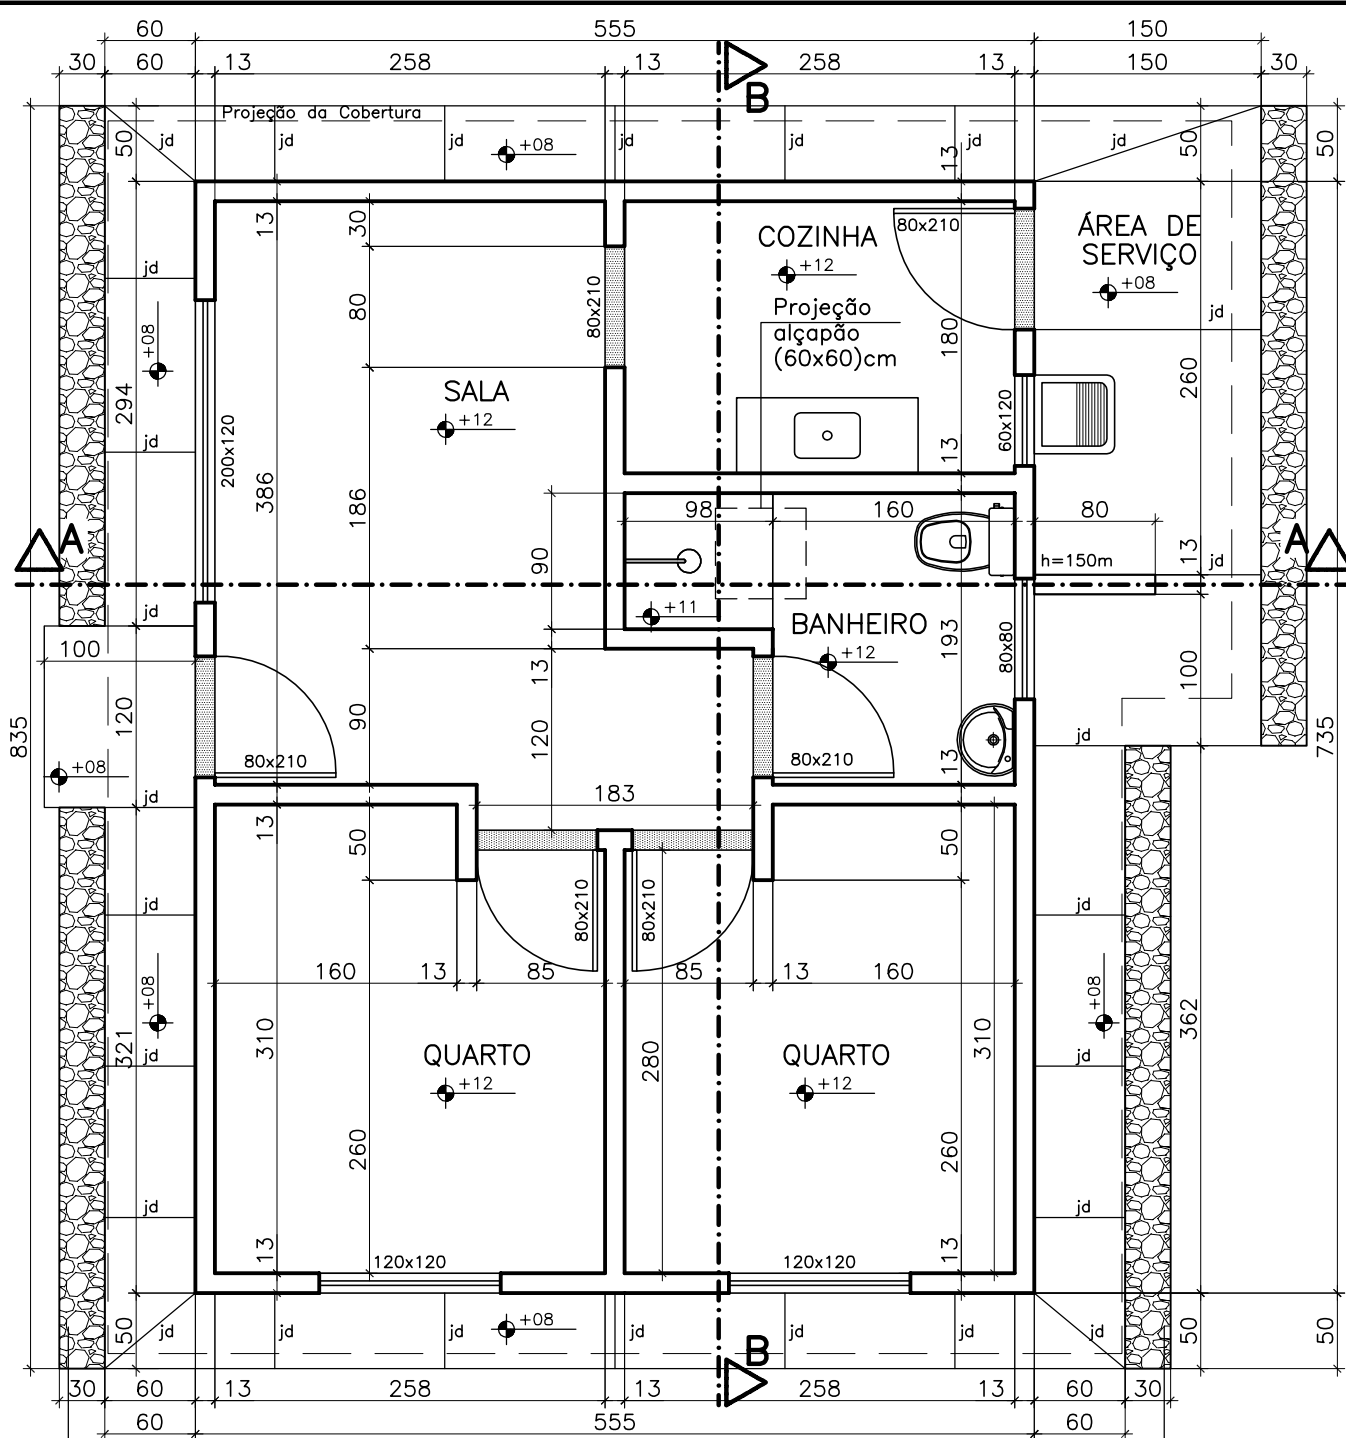

Canaleta com brita
Seção: (30x5)cm

PLANTA BAIXA

Escala 1:50

Canaleta com brita
Seção: (30x5)cm

NOTAS :

- Área total construída = 40,79 m²
- Área útil = 36,00 m²
- As alvenarias abaixo da laje terão altura igual a 270 cm, as demais, igual a 260 cm.
- A caixa d'água deverá ser assenta em superfície rigorosamente plana e limpa.
- Acabamentos conforme especificações.
- Telhado em estrutura metálica (ver projeto específico).



COHAB MINAS

PROJETO ARQUITETÔNICO

EMPREENDIMENTO :

MUNICÍPIO :

PADRÃO HABITACIONAL :

MG-90-I-2-41

DISCRIMINAÇÃO :

PLANTA BAIXA

DESENHO N° :

01/20

RESPONSÁVEL TÉCNICO :

FÁTIMA REGINA RÊLO COSTA - CREA MG 46.748/D
VINCULADO À ART N° : 575535

ÁREA :

40,79 m²

ESCALA :

1:50

DATA :

JAN./12