


FORMATO A4 (210 x 297 mm)

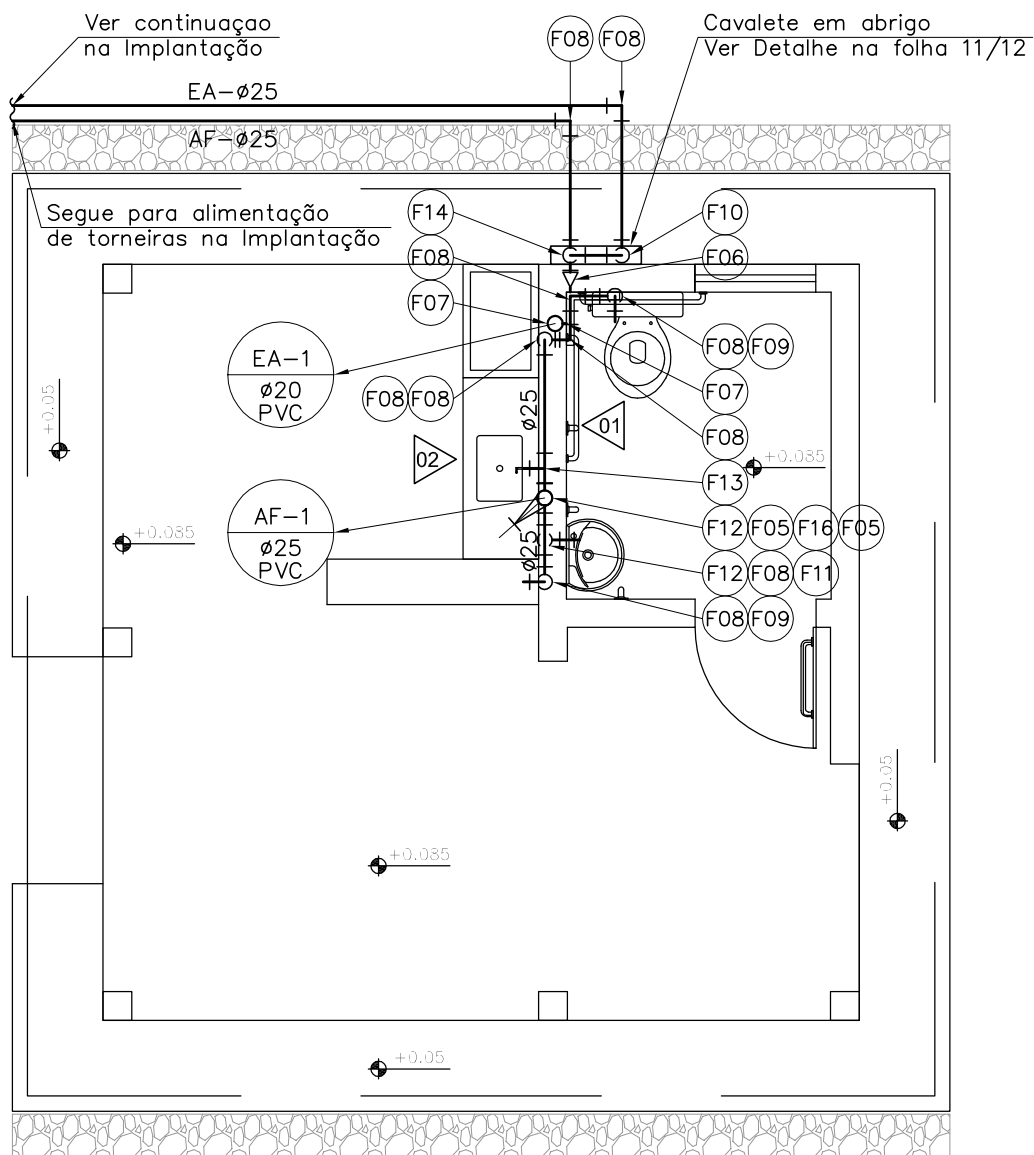

COHAB MINAS

ESTADO DE MINAS GERAIS

EMPREENHIMENTO:

MUNICÍPIO:

PROJETO HIDROSSANITÁRIO

DISCRIMINAÇÃO:

PLANTA GERAL DE ÁGUA POTÁVEL

PADRÃO HABITACIONAL:

MG-1-CC-5x5

DESENHO Nº:

04/12

RESPONSÁVEL TÉCNICO:

FÁTIMA R. RÊLO COSTA - CREA MG 46.748/D
VINCULADO À ART Nº: 4813903

ÁREA:

25,00 m2

ESCALA:

1:50

DATA:

OUTUBRO / 2018