




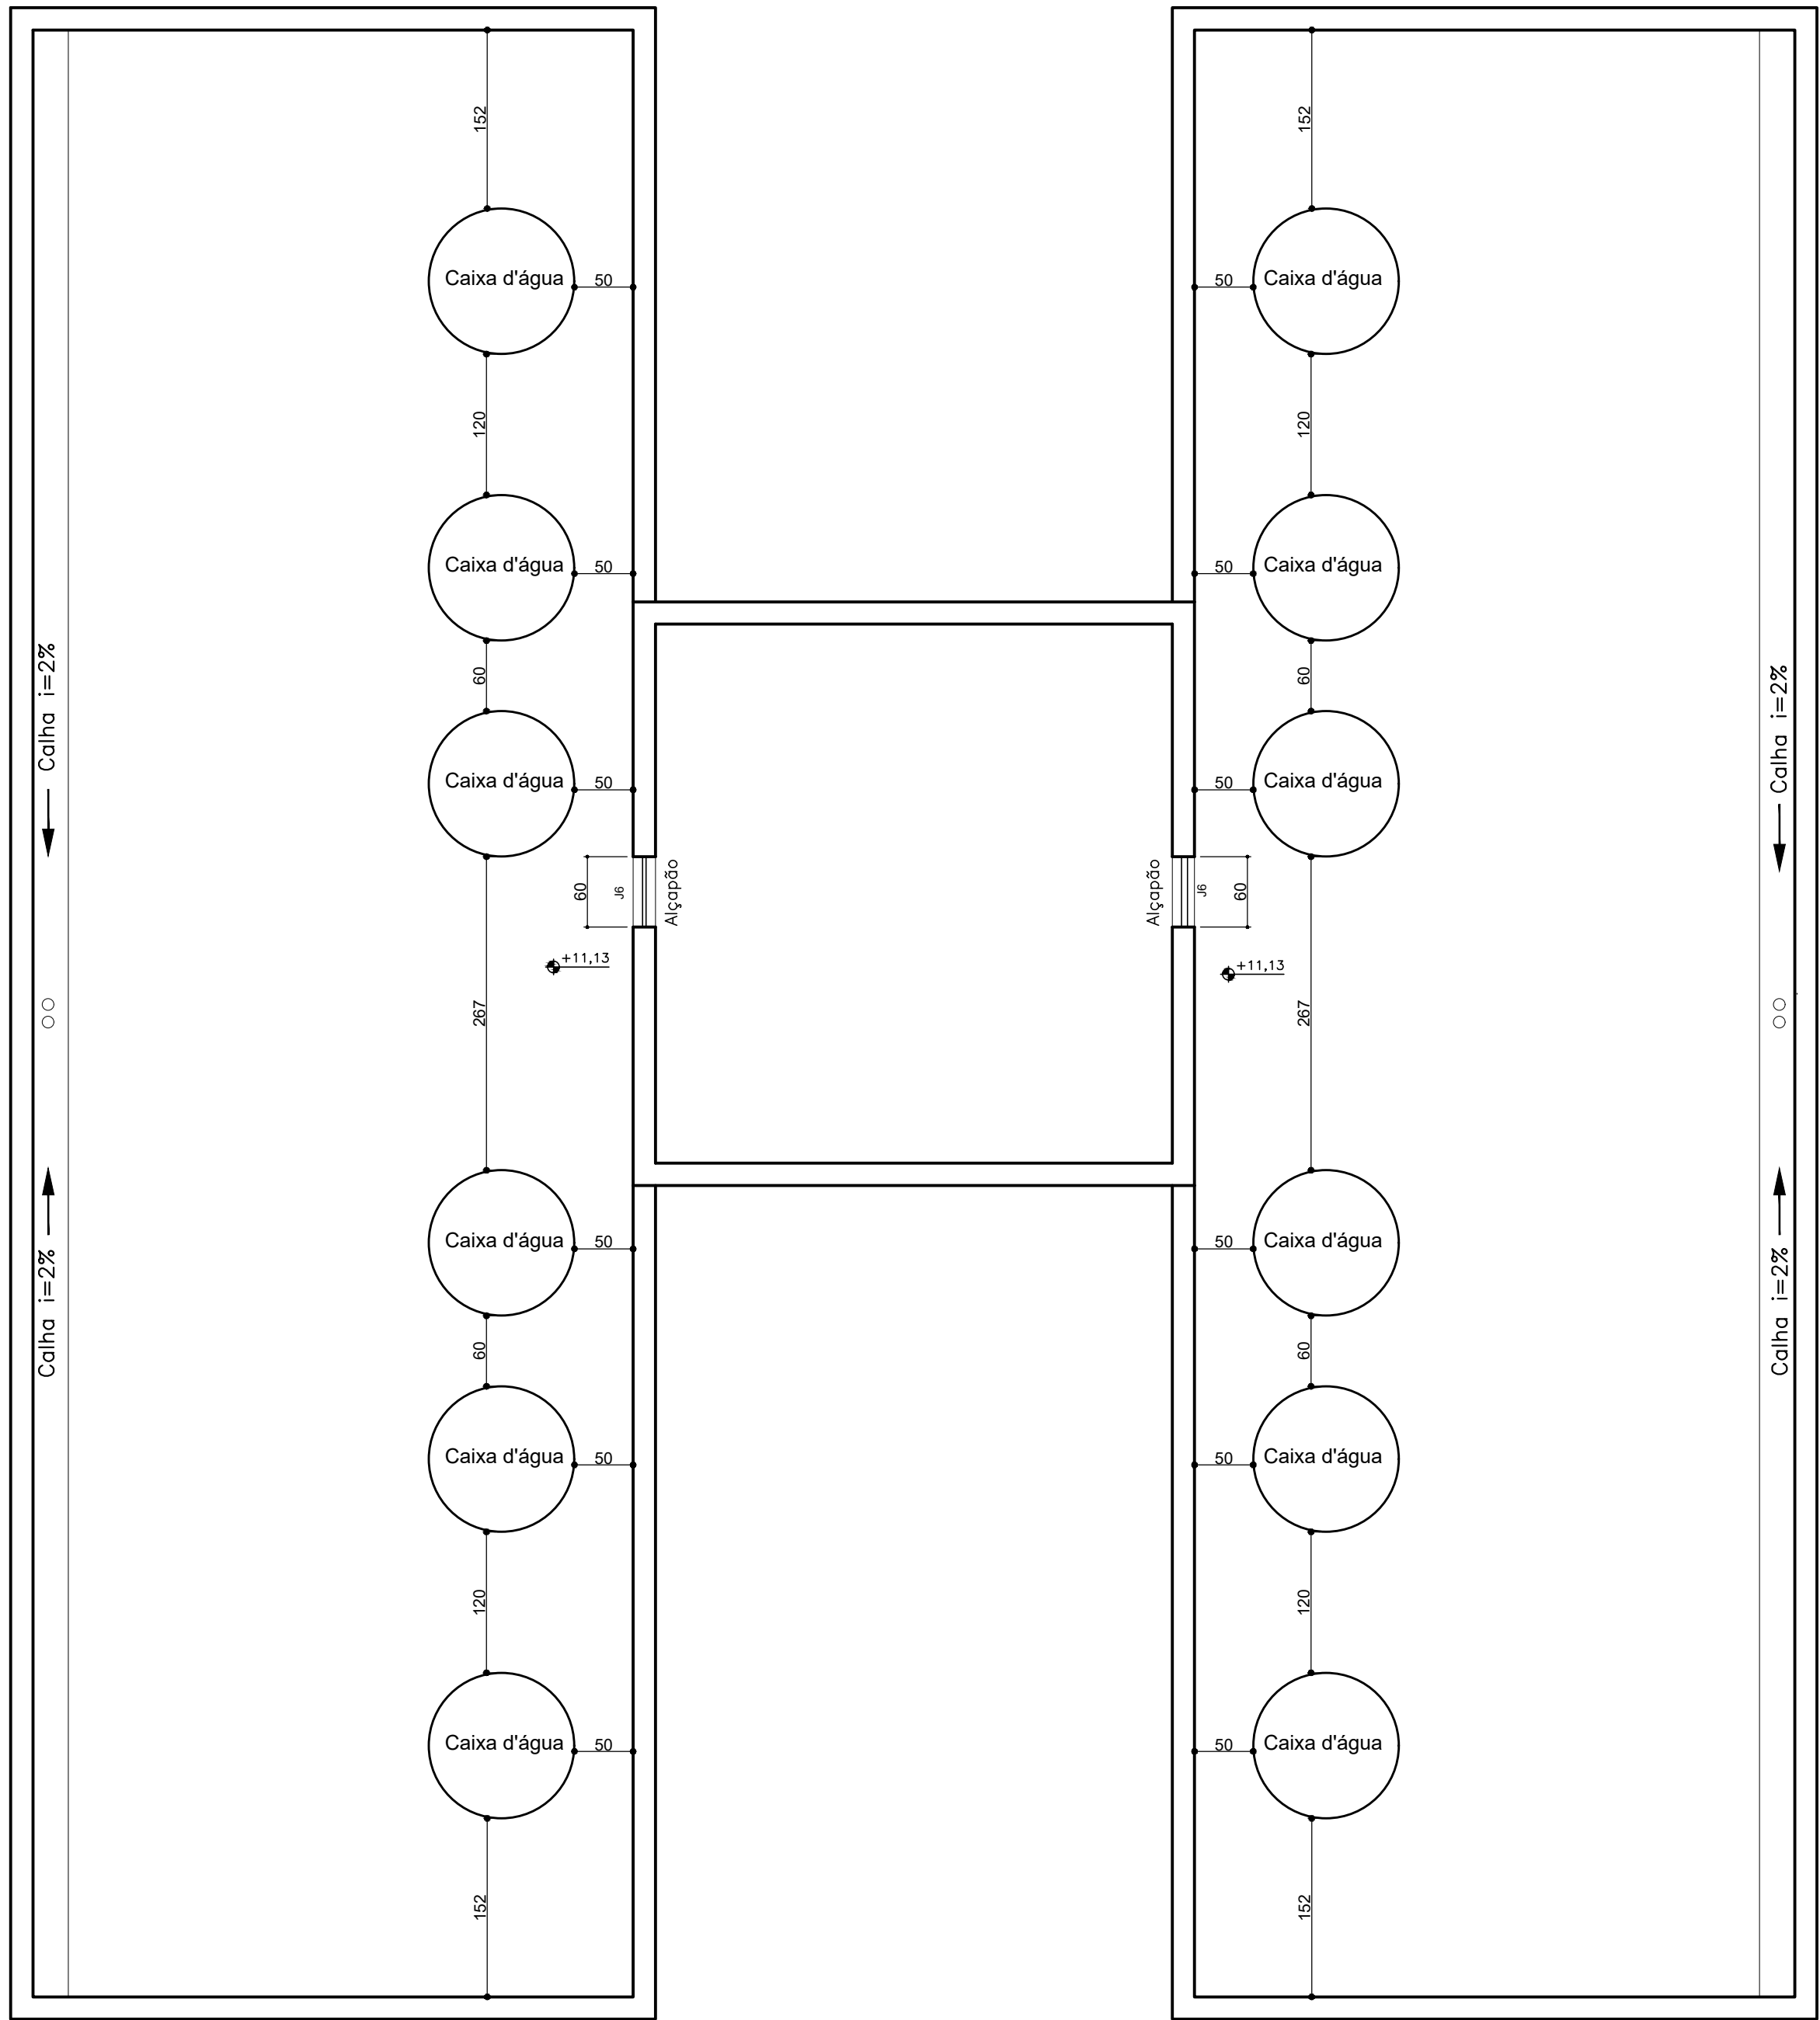

PLANTA LAJE SUPERIOR
escala 1/50

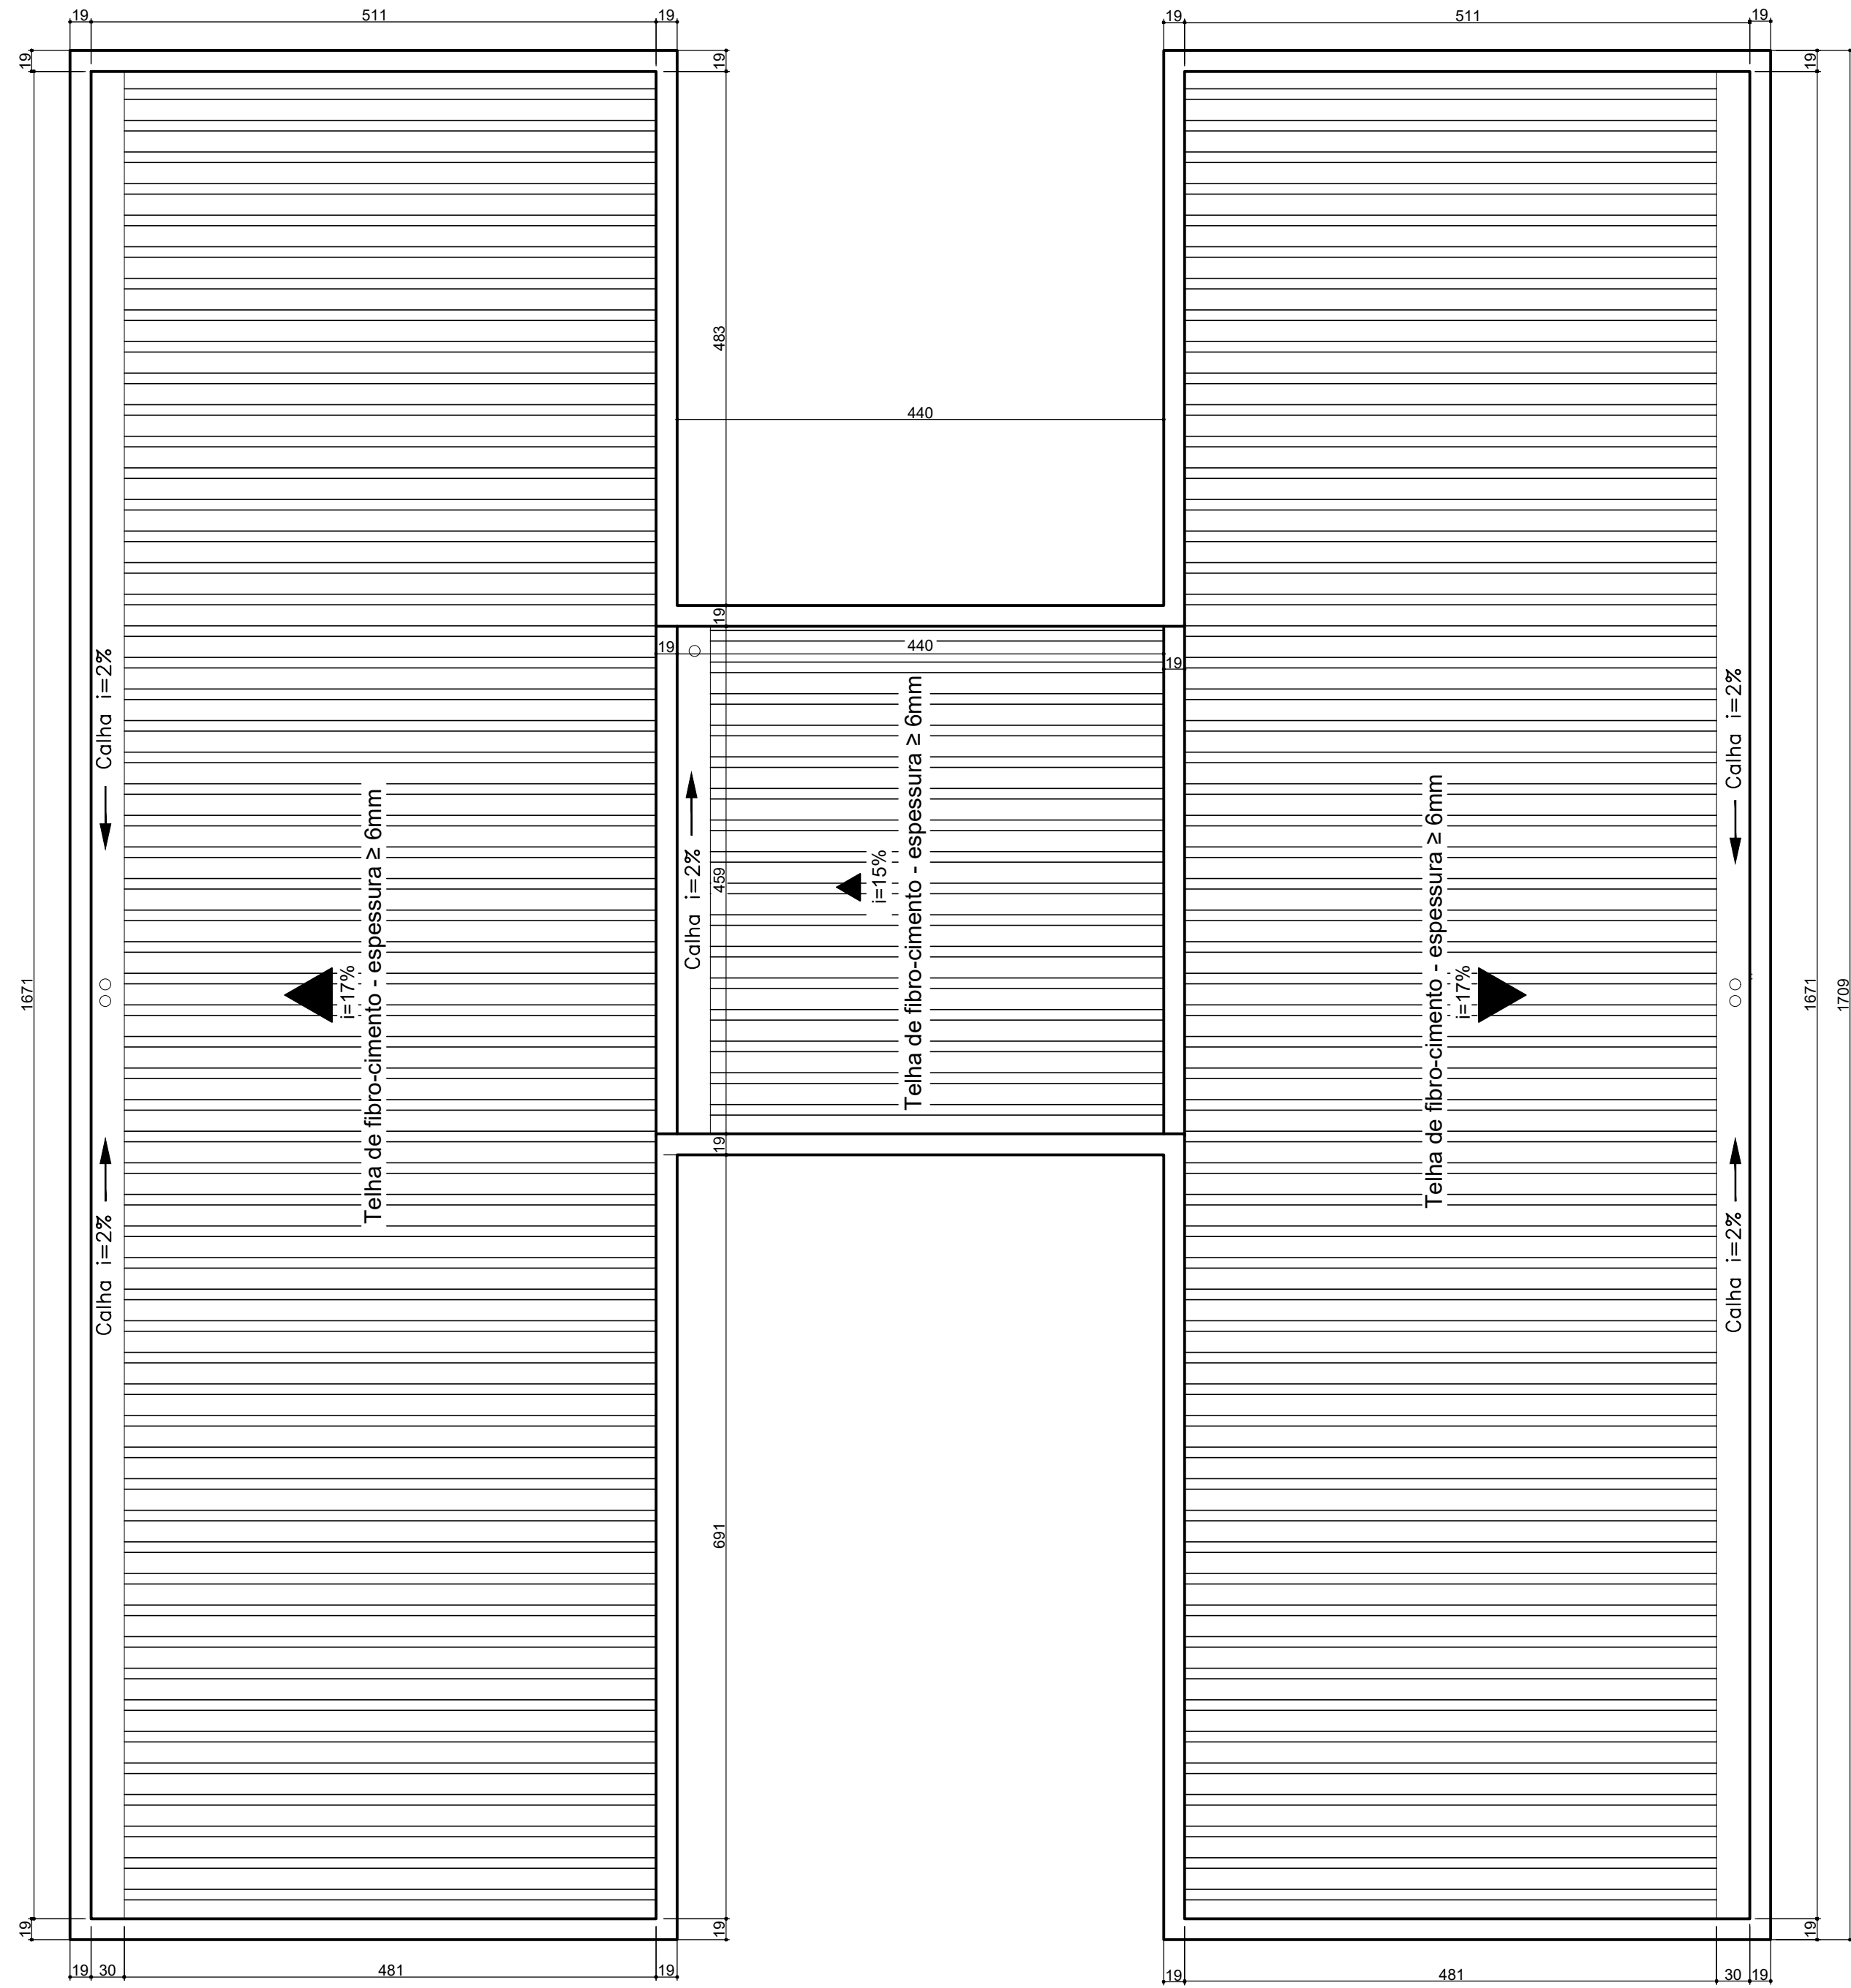

PLANTA DA COBERTURA
escala 1/50

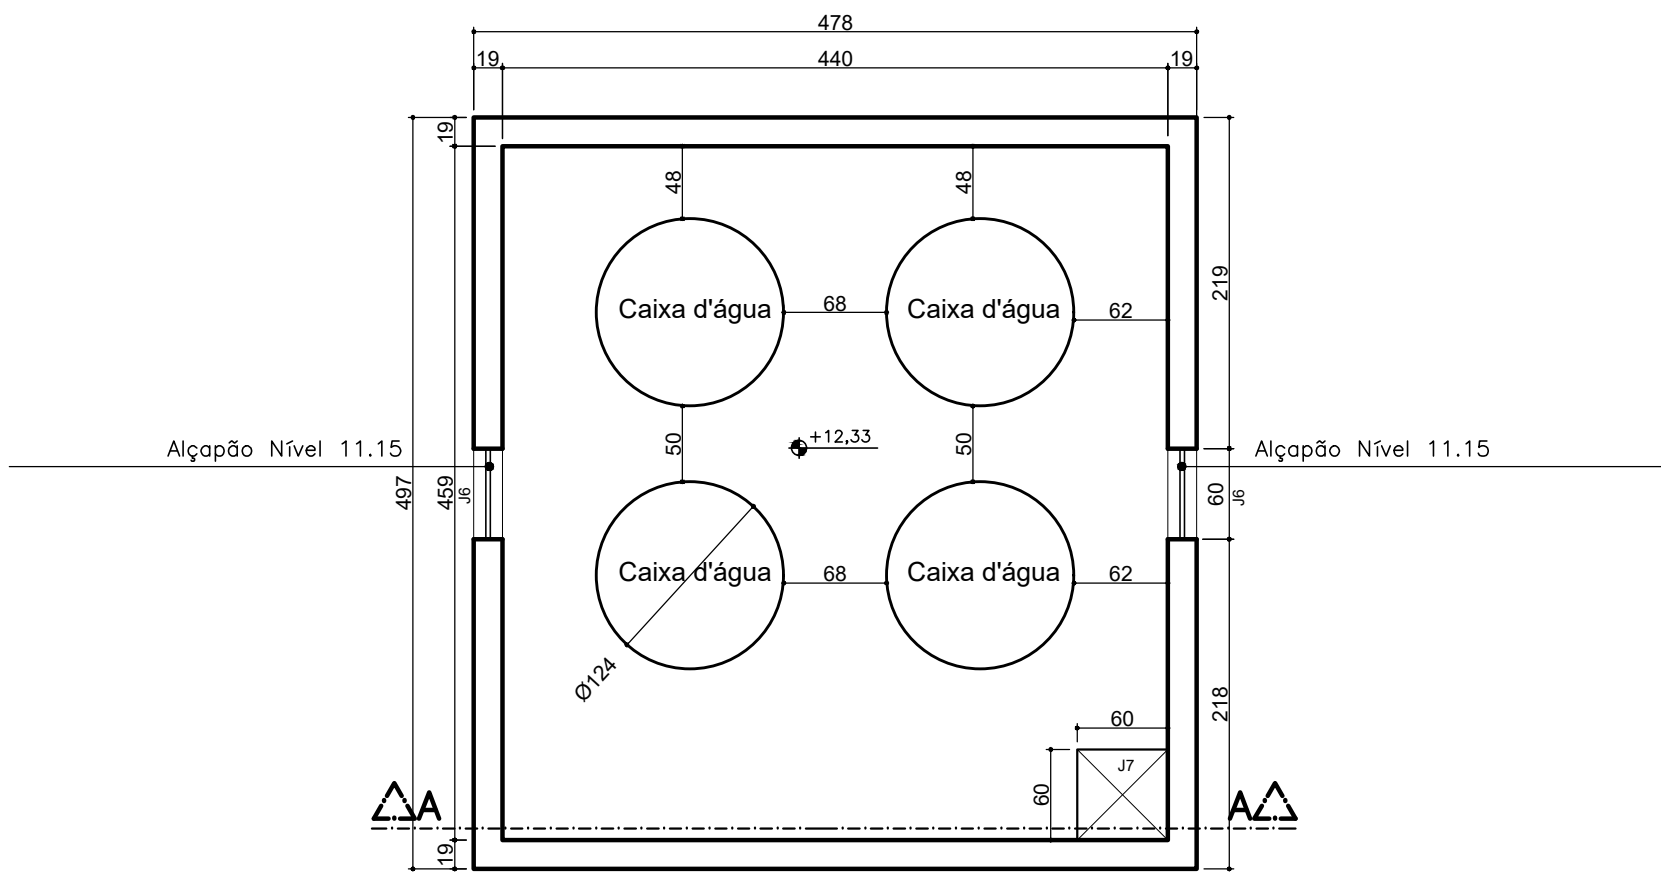

PLANTA DO BARRILETE
escala 1/50

REV.	DATA	RESP.	ESPECIFICAÇÃO
10	04/19	Juliana Ziller	Relocação das caixas d'água, para compatibilização com a estrutura do telhado e do alçapão do barrilete para compatibilização com o projeto estrutural. Inclusão da calha no telhado do cômodo da caixa d'água.
09	02/19	Juliana Ziller	Exclusão dos pontos hidráulicos e inclusão da soleira 06 e da paginação do piso do hall do 4º andar.
08	02/19	Maria Lucia	Inclusão do selo de rebozo.
07	12/18	Juliana Ziller	Inclusão, nas pranchas 1 e 5/8, do guarda-corpo do patamar de acesso.
06	10/18	Juliana Ziller	Retirada dos pontos hidráulicos, relocação das caixas d'água, alteração da sanca da cozinha.
05	09/18	Juliana Ziller	Inclusão legenda da pingadeira no rufo.
04	04/18	Juliana Ziller	Alteração no padrão habitacional. Retirada soleira dos cômodos e alteração no selo. Adequação patamar de entrada.
03	03/18	Juliana Ziller	Complementação pingadeira. Largura parede platibanda. Pranchas 2 e 3/8. Inclusão de patamar na entrada do prédio.
02	02/18	Juliana Ziller	Inclusão de antepeito na borda do patamar de entrada. Detalhamento do sulco. Acréscimo do tubo de drenagem.
01	09/17	Juliana Ziller	Alteração no padrão habitacional.

 COHAB MINAS		ESTADO DE MINAS GERAIS		
EMPREENDIMENTO		MUNICÍPIO		
PROJETO ARQUITETÔNICO				
DISCRIMINAÇÃO	PLANTAS: BARRILETE, DA COBERTURA, PLANTA LAJE SUPERIOR	PADRÃO HABITACIONAL		DESENVOLVIMENTO
		MG - 24 - AP - 2 - 47		GUSTAVO
		ESCALA	DATA	DESENHO Nº:
		1:50	JUN/2016	02/08
PROJETO		GERÊNCIA DE PROJETOS		DIRETORIA DE DESENVOLVIMENTO E CONSTRUÇÃO
JULIANA ROSA ZILLER - CAU MG A35735-3		MARIA LÚCIA TEIXEIRA COSTA - CREA MG 43.775/D		

APROVADO
Em: __/__/__