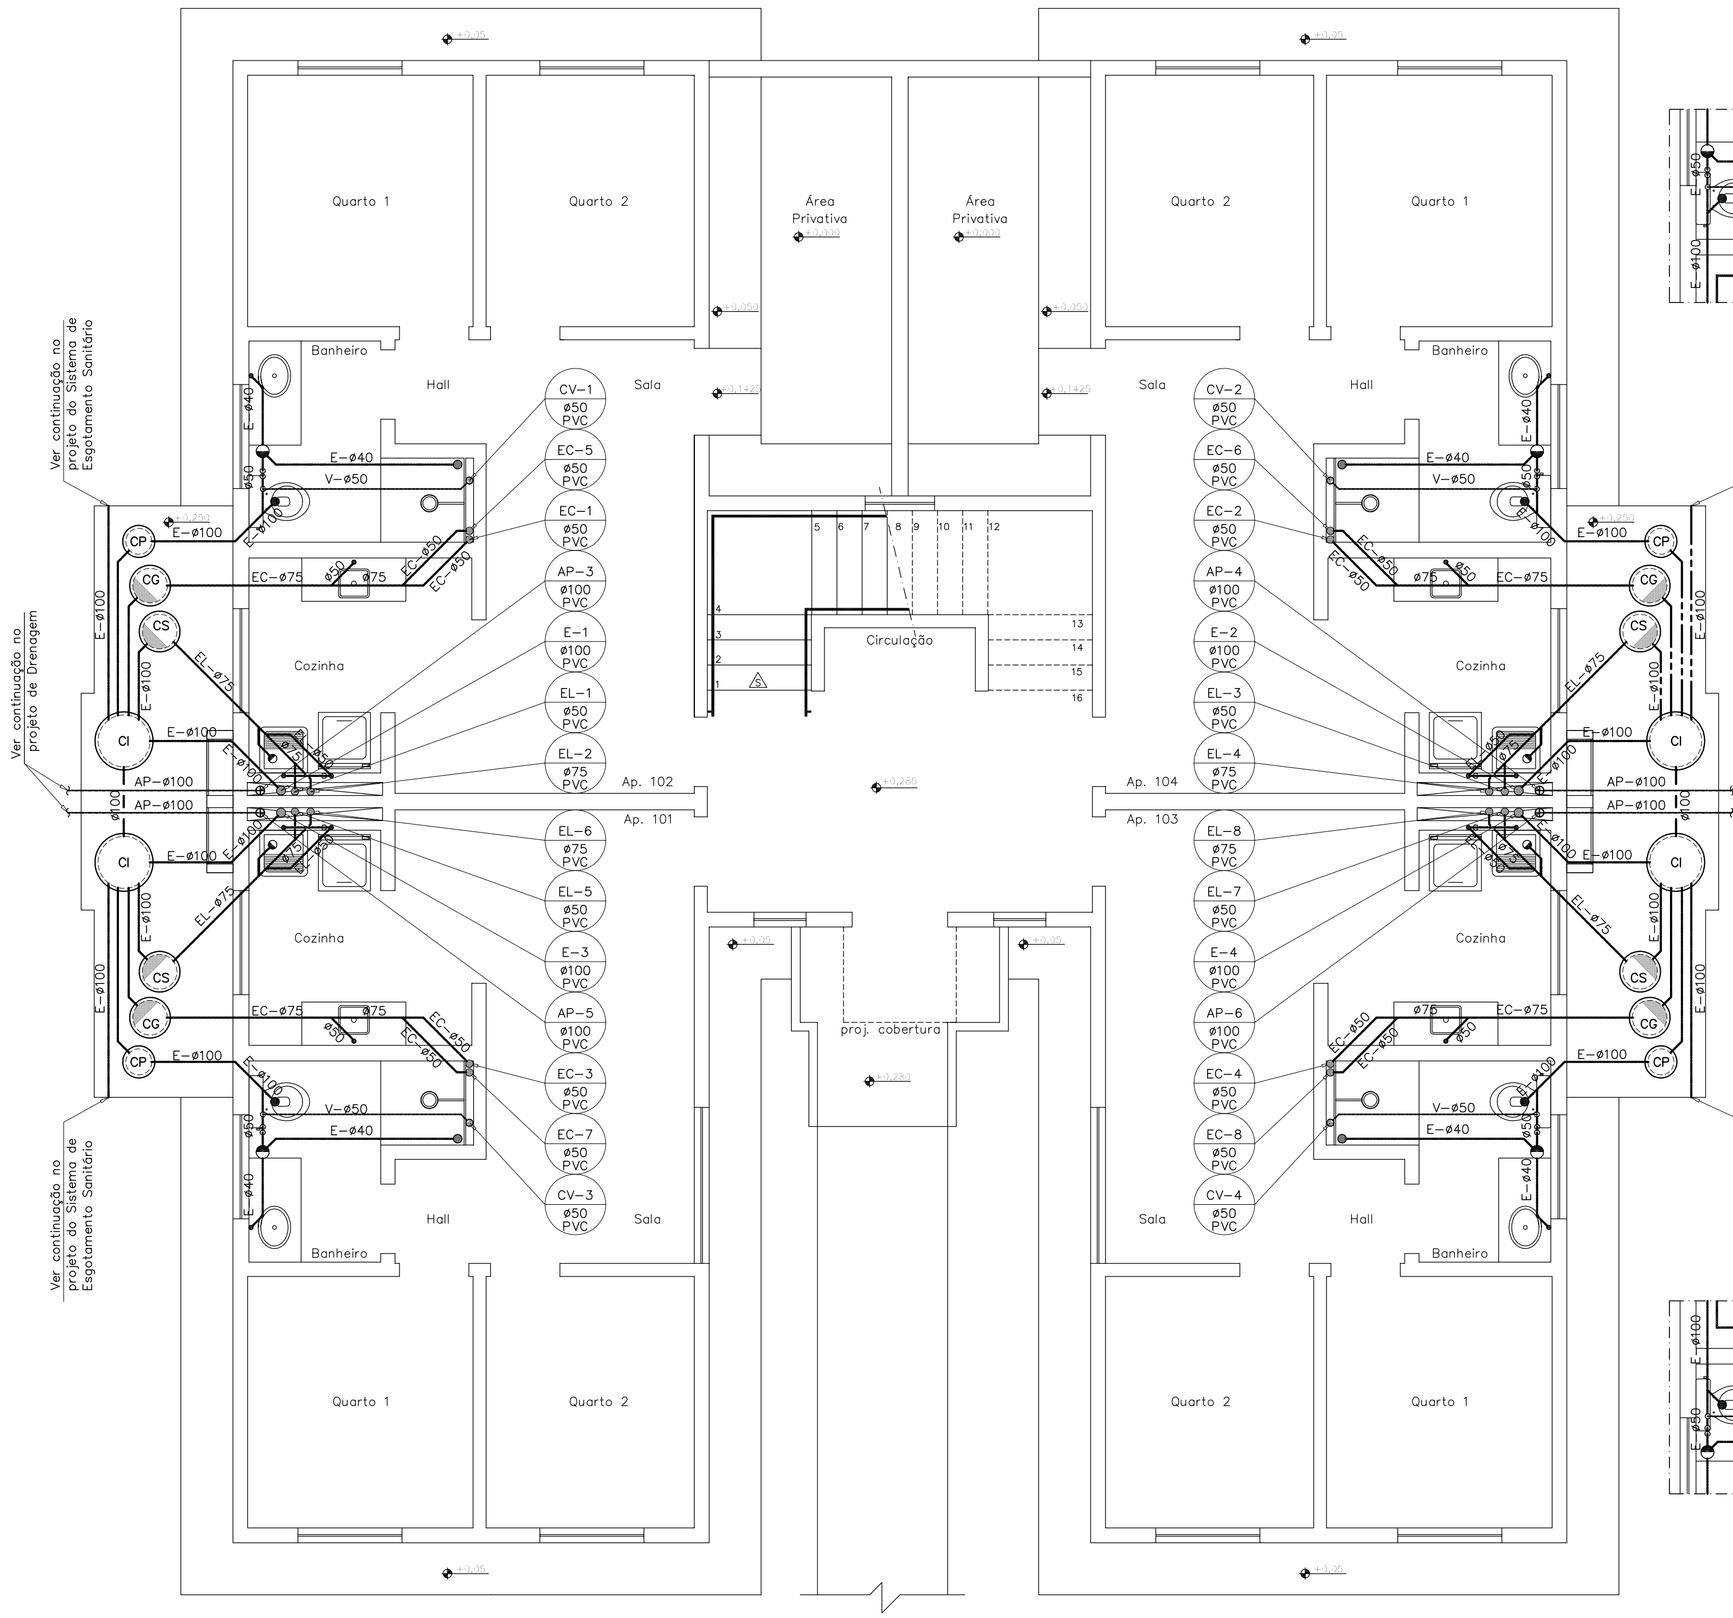

PLANTA DO PAVIMENTO TÉRREO – ESGOTO E ÁGUAS PLUVIAIS

ESCALA: 1/50 | MG-24-AP-2-47

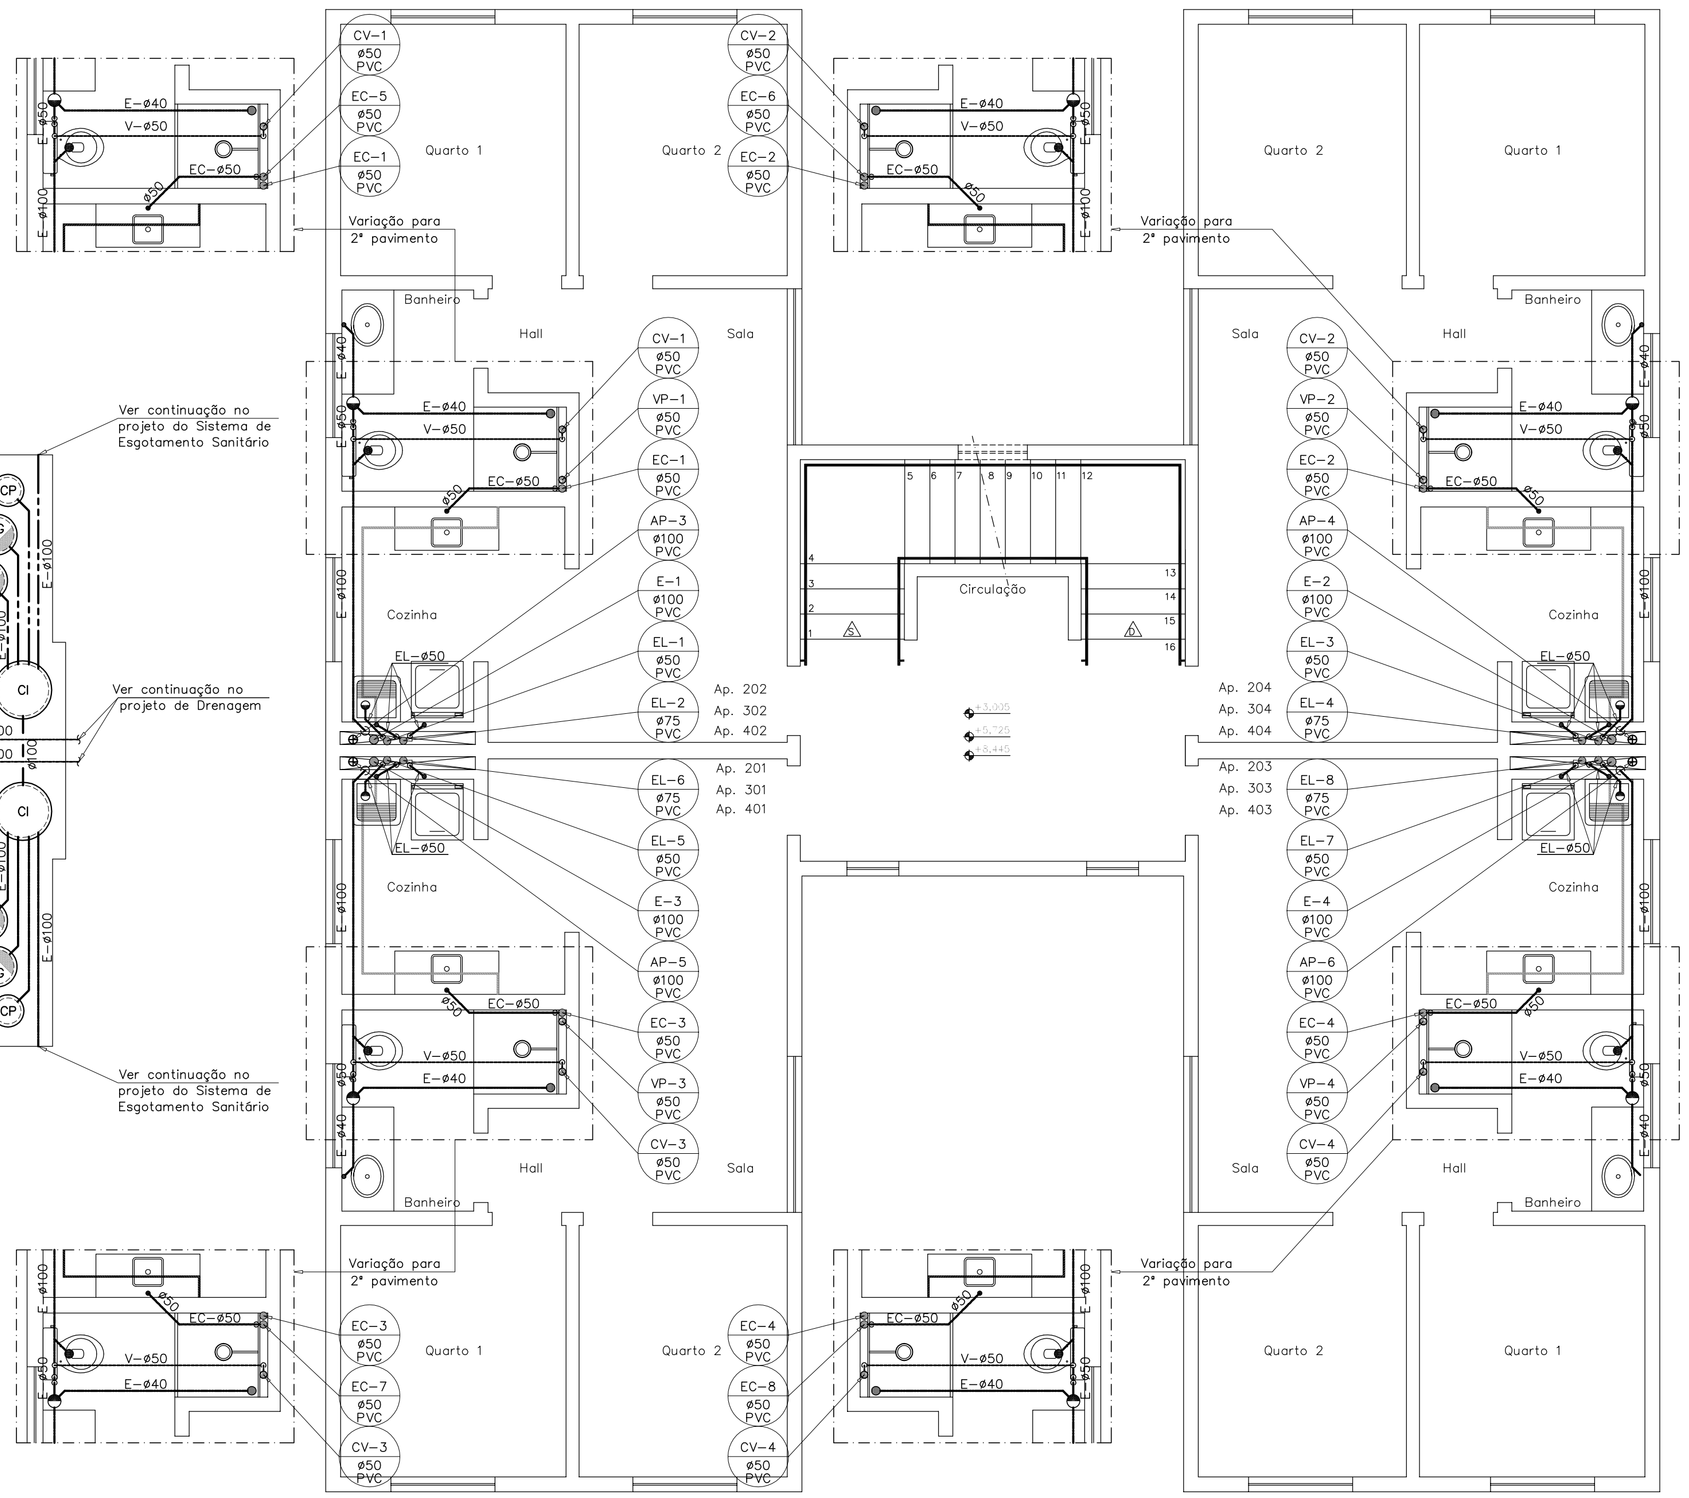

PLANTA DO PAVIMENTO TIPO – ESGOTO E ÁGUAS PLUVIAIS

ESCALA: 1/50 | MG-24-AP-2-47

REVISÃO	DATA	RESPONSÁVEL	APROVAÇÃO	ESPECIFICAÇÃO
01	25/10/2018	FÁTIMA R. R. COSTA	FÁTIMA R. R. COSTA	INCLUSÃO: VISTAS 1 A 6 (FOLHA 05/06), CÓDIGOS DE PEÇAS, RELAÇÃO DE MATERIAL
00	05/10/2018	FÁTIMA R. R. COSTA	MARIA LÚCIA T. COSTA	EMISSÃO INICIAL

COHAB MINAS

ESTADO DE MINAS GERAIS

EMPREENDIMENTO

MUNICÍPIO

PROJETO HIDROSSANITÁRIO

DISCRIMINAÇÃO

REDE DE ESGOTO SANITÁRIO
PLANTA DO 1º PAVIMENTO
PLANTA PAVIMENTO TIPO (2º AO 4º)

PADRÃO HABITACIONAL: MG - 24 - AP - 2 - 47

ESCALA: 1:50

DATA: OUTUBRO / 2018

DESENVOLVIMENTO: FÁTIMA R. R. C.

DESENHO Nº.: 01/06

PROJETO	GERÊNCIA DE PROJETOS	DIRETORIA DE DESENVOLVIMENTO E CONSTRUÇÃO
FÁTIMA REGINA RÊLO COSTA - CREA MG 46.748/D	MARIA LÚCIA TEIXEIRA COSTA - CREA MG 43.775/D	CLÁUDIO ANTÔNIO BISINOTO - CREA MG 19.522/D

FORMATO A1 (841 x 594 mm)

MG_24_AP_2_47_HD_R01.DWG