


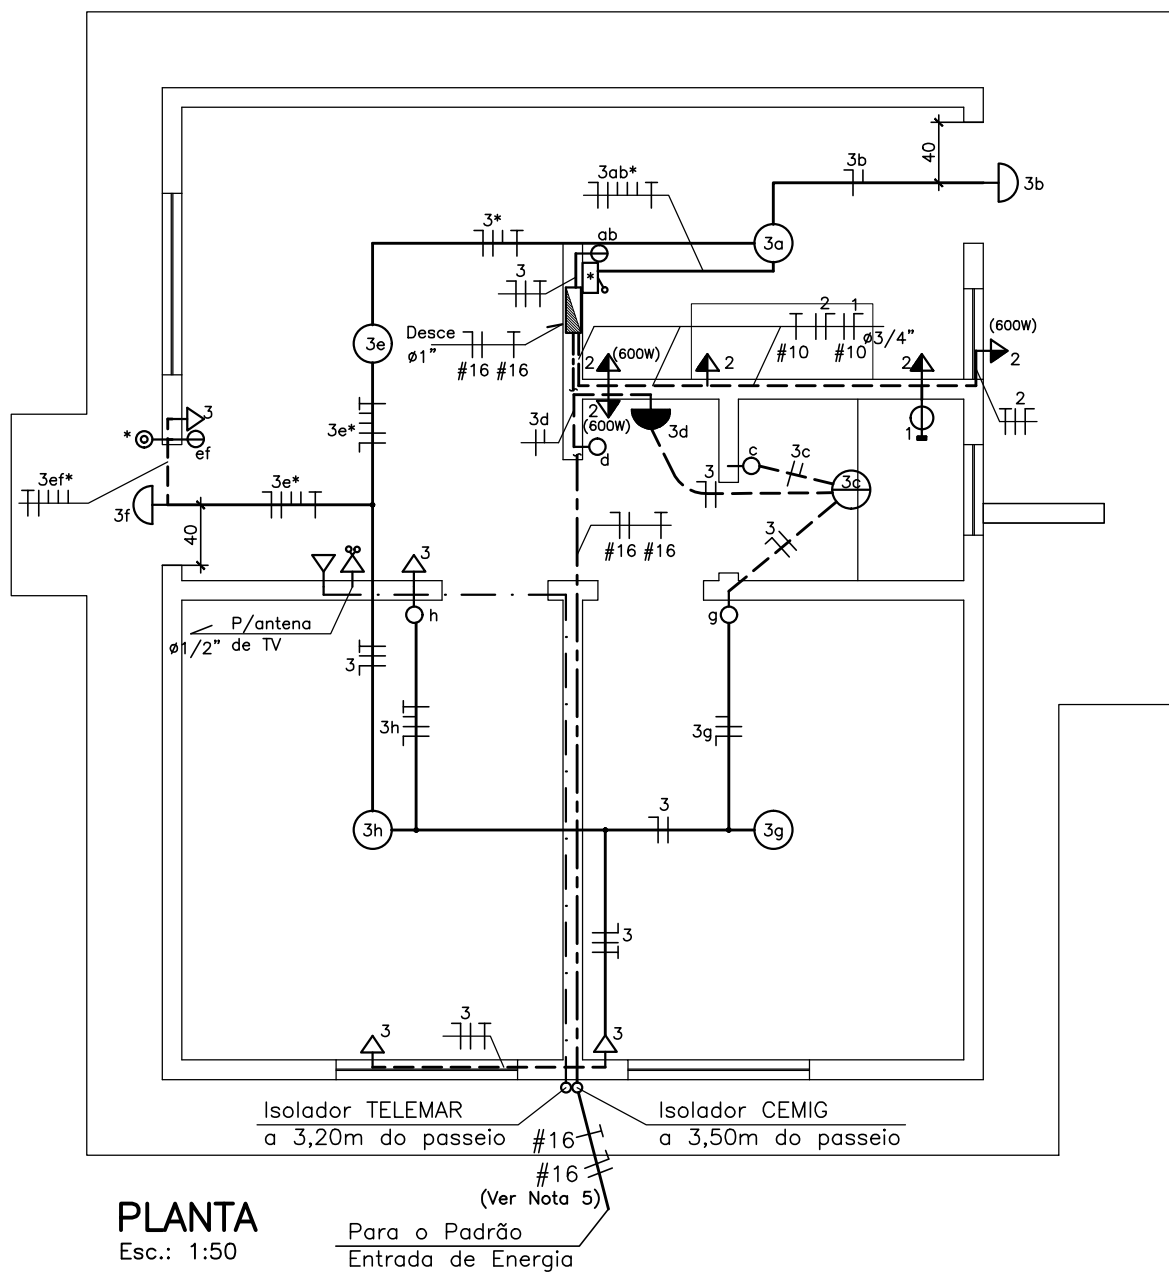

PLANTA
Esc.: 1:50

01	18/10/10	LEONARDO PRATES DIAS COELHO	REVISÃO GERAL
REVISÃO	DATA	RESPONSÁVEL	ESPECIFICAÇÃO



COHAB-MG

PROJETO ELÉTRICO

CONJUNTO HABITACIONAL :

MUNICÍPIO :

PADRÃO HABITACIONAL :

MG-80-I-2-36

DISCRIMINAÇÃO :

PLANTA (OPÇÃO: TELHADO DE MADEIRA)

DESENHO N° :

01/05

RESPONSÁVEL TÉCNICO :

LEONARDO PRATES D. COELHO - CREA MG 17.708/D
VINCULADO À ART N° : 30259724

ÁREA :

--

ESCALA :

1:50

DATA :

OUT./10