


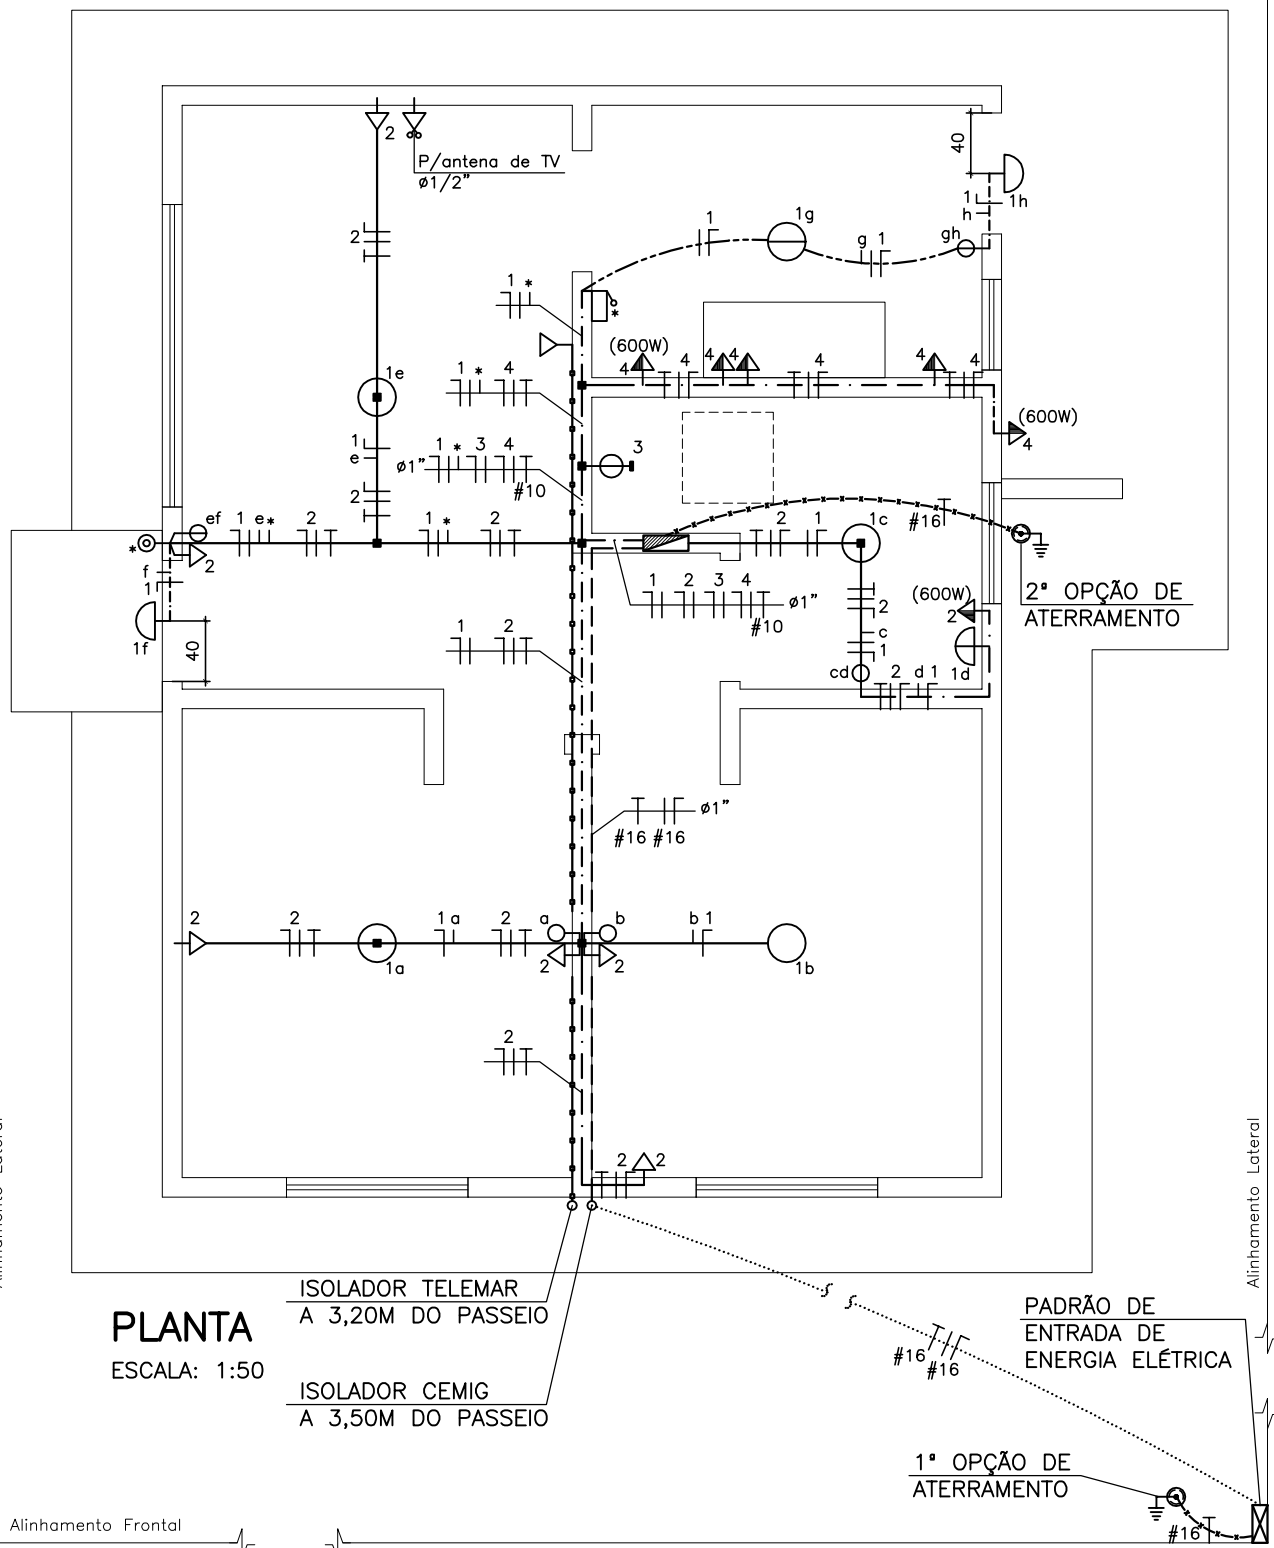

NOTAS

- OBRIGATORIAMENTE DEVERÁ SER INSTALADA CAIXA DE PASSAGEM ONDE HOUVER EMENDAS
- DEVERÃO SER INSTALADAS CURVAS PVC RÍGIDO NA TUBULAÇÃO DE ENTRADA DE ENERGIA
- NO PROJETO FORAM PREVISTAS DUAS OPÇÕES PARA ATERRAMENTO: UMA NO PADRÃO DE ENTRADA E OUTRA NA ÁREA DE SERVIÇO A SER DEFINIDA DE ACORDO COM A CONCESSIONÁRIA LOCAL.



COHAB MINAS

PROJETO ELÉTRICO

EMPREENDIMENTO :		MUNICÍPIO :		
PADRÃO HABITACIONAL :		DISCRIMINAÇÃO :		
MG-90-I-2-41		PLANTA BAIXA		
DESENHO N° :	RESPONSÁVEL TÉCNICO :	ÁREA :	ESCALA :	DATA :
01/03	JOSÉ ANTÔNIO COSTA CINTRA - CREA MG 25.918/D VINCULADO À ART N° : 586733	---	1:50	MAIO/12