


INSTALAÇÃO DE ESGOTO SANITÁRIO

Escala: 1:50

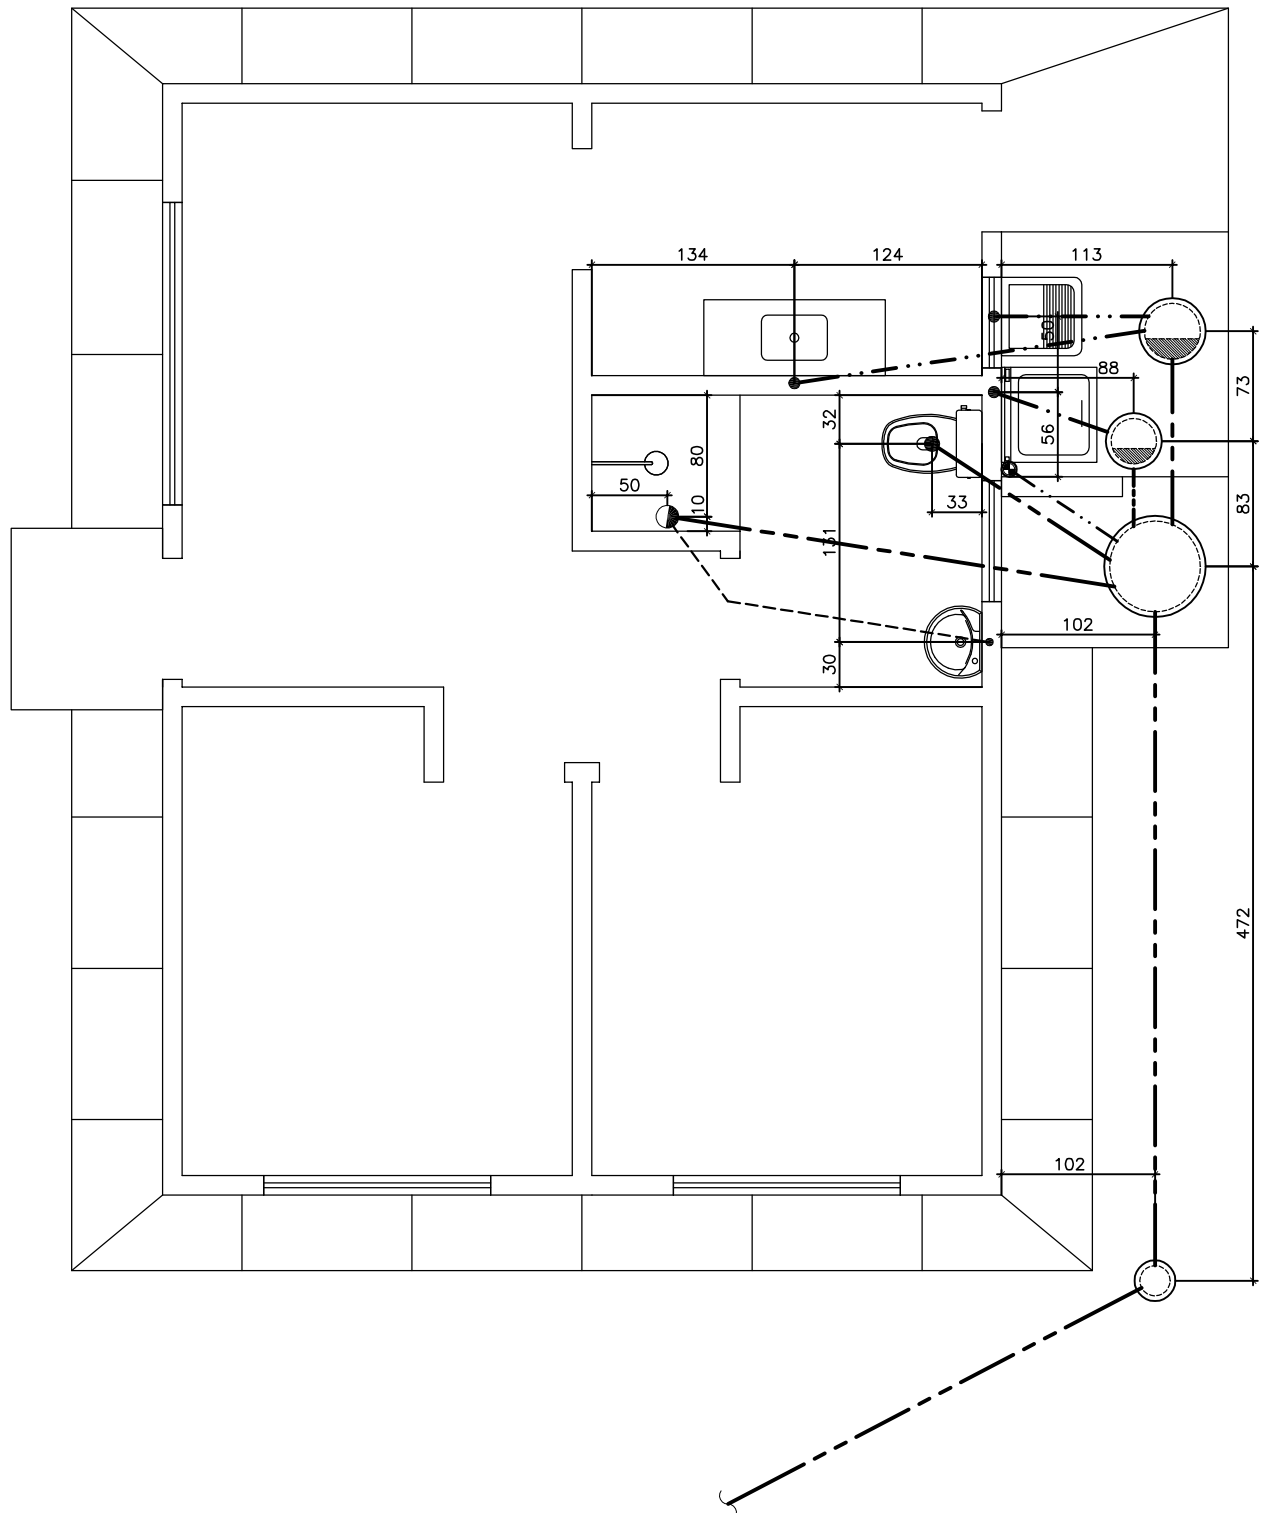

COHAB MINAS

PROJETO HIDROSSANITÁRIO

EMPREENDIMENTO :

MUNICÍPIO :

PADRÃO HABITACIONAL :

MG-90-I-2-41

DISCRIMINAÇÃO :

LOCAÇÃO DOS PONTOS DE UTILIZAÇÃO

DESENHO N° :

14/20

RESPONSÁVEL TÉCNICO :

FÁTIMA REGINA RÊLO COSTA - CREA MG 46.748/D
VINCULADO À ART N° : 575539

ÁREA :

--

ESCALA :

1:50

DATA :

FEV./12