


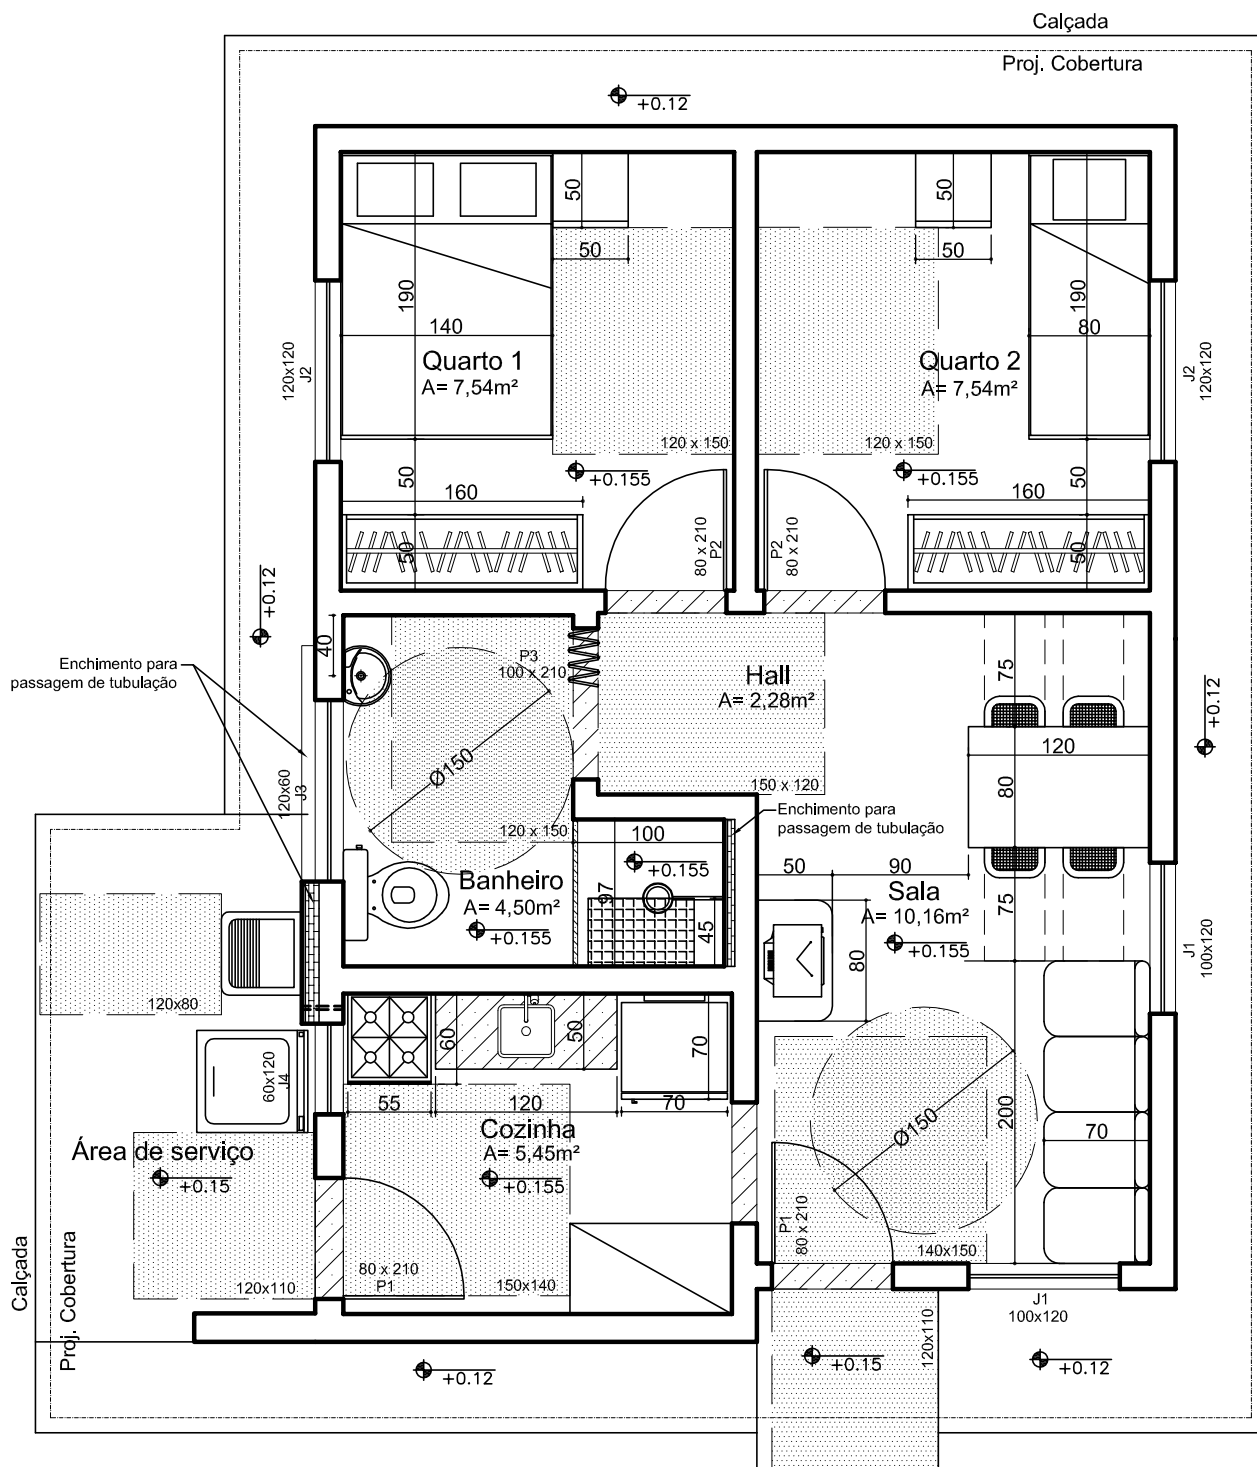

PLANTA MOBILIÁRIO PNE
 escala 1/50

 COHAB MINAS		ESTADO DE MINAS GERAIS		
EMPREENHIMENTO:		MUNICÍPIO:		
PROJETO ARQUITETÔNICO				
DISCRIMINAÇÃO: " LAY OUT "		PADRÃO HABITACIONAL : MG-91-I-2-45 (L / PNE)		
DESENHO Nº: 02/24	RESPONSÁVEL TÉCNICO: CLÁUDIO G. BELEZA CAU MG A2546-1 VINCULADO À ART Nº : 0000005195771	ÁREA : 44.78m2	ESCALA : 1:50	DATA : JAN./16