


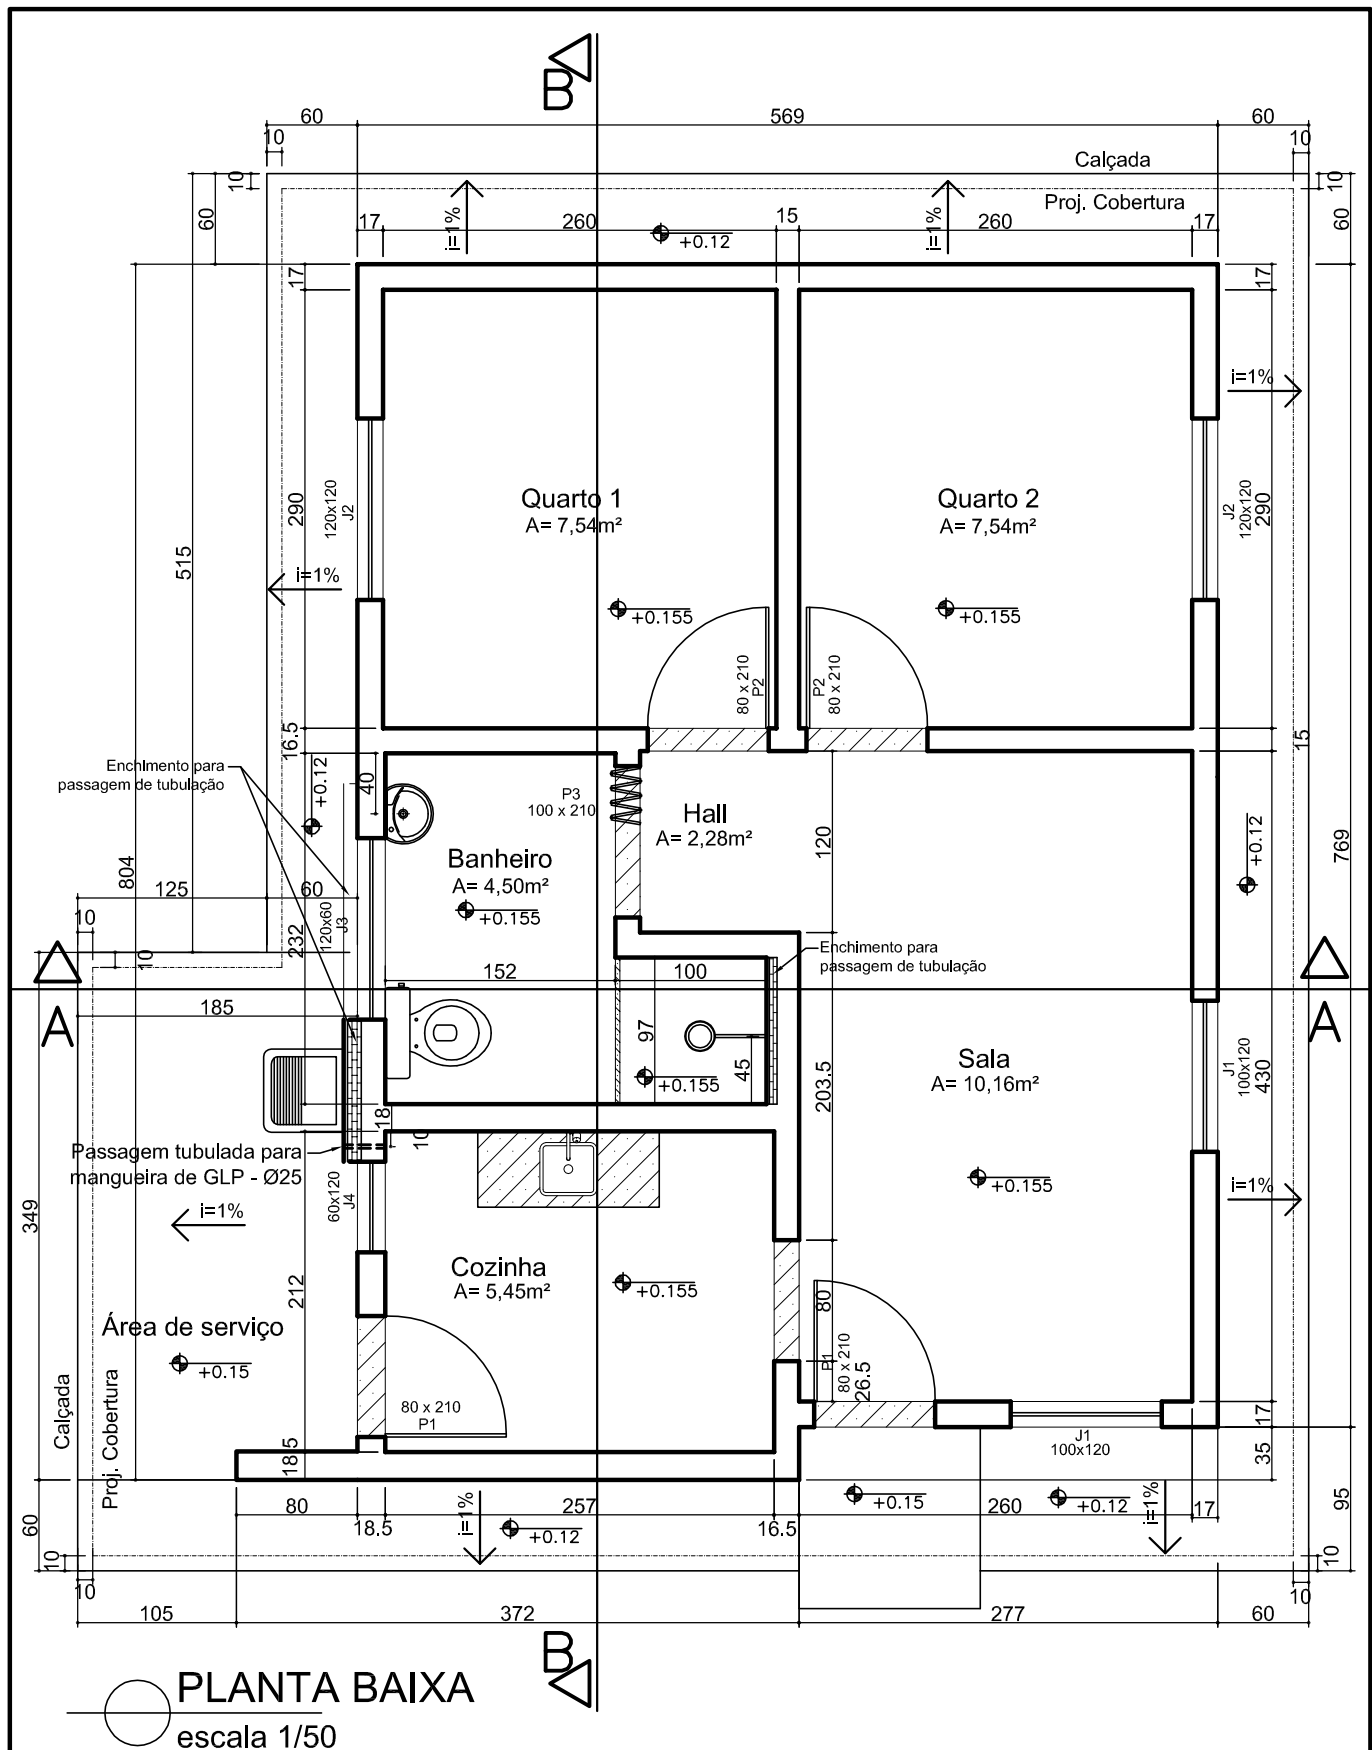

|                                                                                     |                                                                                               |                        |                                                |                  |
|-------------------------------------------------------------------------------------|-----------------------------------------------------------------------------------------------|------------------------|------------------------------------------------|------------------|
|  |                                                                                               | ESTADO DE MINAS GERAIS |                                                |                  |
| EMPREENHIMENTO:                                                                     |                                                                                               | MUNICÍPIO:             |                                                |                  |
| PROJETO ARQUITETÔNICO                                                               |                                                                                               |                        |                                                |                  |
| DISCRIMINAÇÃO:<br>PLANTA BAIXA                                                      |                                                                                               |                        | PADRÃO HABITACIONAL:<br>MG-91-I-2-45 (L / PNE) |                  |
| DESENHO Nº:<br>01/24                                                                | RESPONSÁVEL TÉCNICO:<br>CLÁUDIO G. BELEZA CAU MG A2546-1<br>VINCULADO À ART Nº: 0000005195771 | ÁREA:<br>44.78m2       | ESCALA:<br>1:50                                | DATA:<br>JAN./16 |