


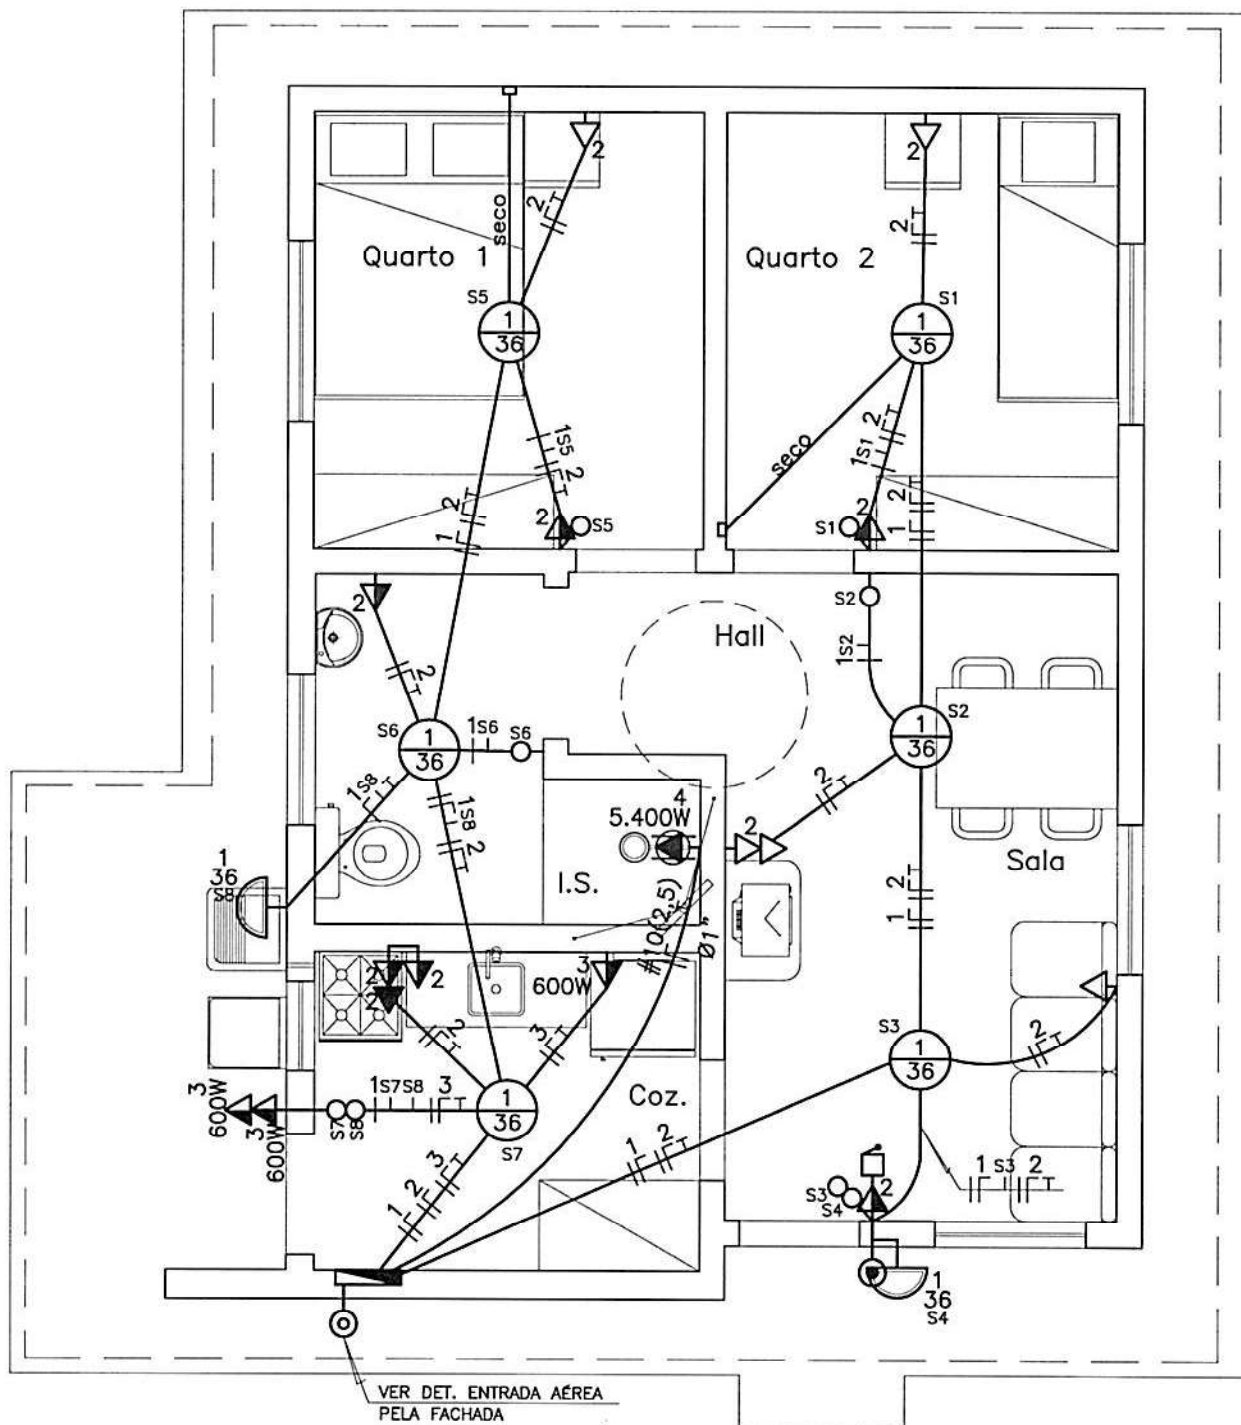

COHAB MINAS

PROJETO ELÉTRICO

EMPREENDIMENTO

MUNICÍPIO

PADRÃO HABITACIONAL

DISCRIMINAÇÃO

MG-91-I-2-I-45 (L/PNE)

PLANTA 1ª PAVIMENTO

DESENHO N°

RESPONSÁVEL TÉCNICO

ÁREA

ESCALA

DATA

01/11

CLÁUDIO STANGHERLIN
CREA : 60.159/D

-

1 : 50

JUNHO/2.016