


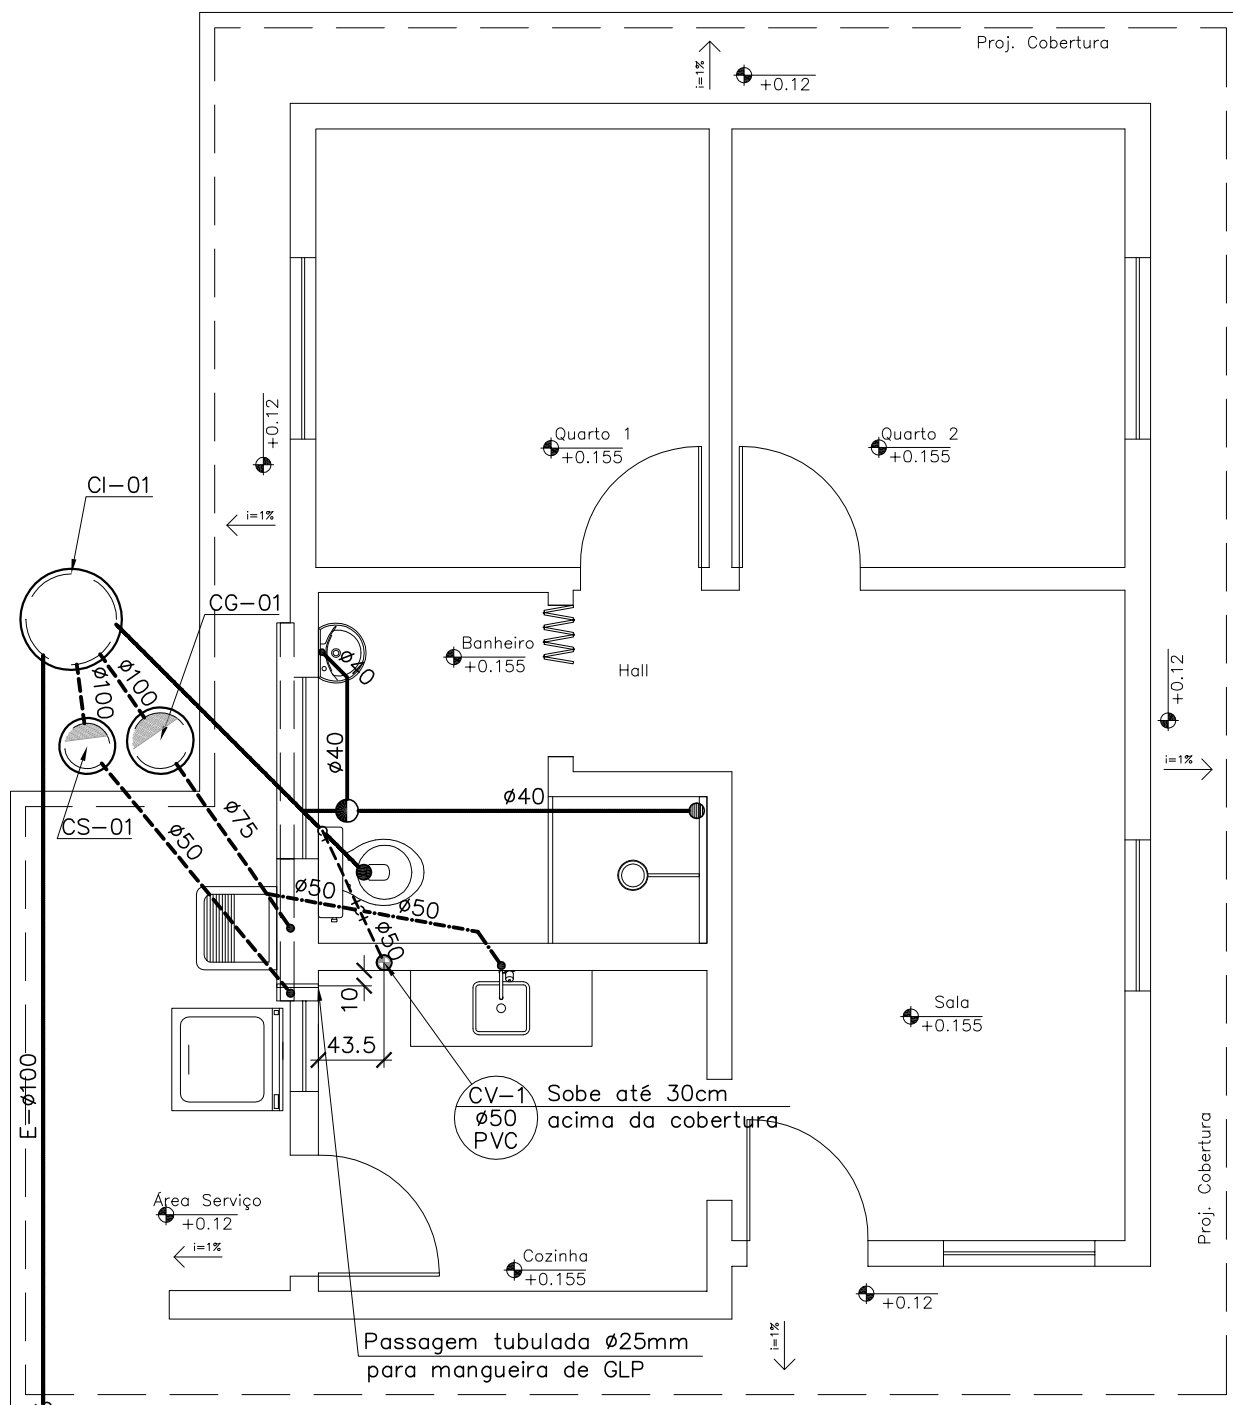

PLANTA DA REDE DE ESGOTO SANITÁRIO E VENTILAÇÃO

ESCALA: 1: 50



COHAB MINAS

ESTADO DE MINAS GERAIS

EMPREENDIMENTO:

MUNICÍPIO:

PROJETO HIDROSSANITÁRIO

DISCRIMINAÇÃO:

PLANTA DA REDE DE ESGOTO SANITÁRIO E VENTILAÇÃO

PADRÃO HABITACIONAL:

MG-91-I-2-45 (L-PNE)

DESENHO Nº:

06/17

RESPONSÁVEL TÉCNICO:

FÁTIMA R. RÊLO COSTA - CREA MG 46.748/D
VINCULADO À ART Nº: 4813874

ÁREA:

44,78 m²

ESCALA:

1:50

DATA:

OUTUBRO / 2018