


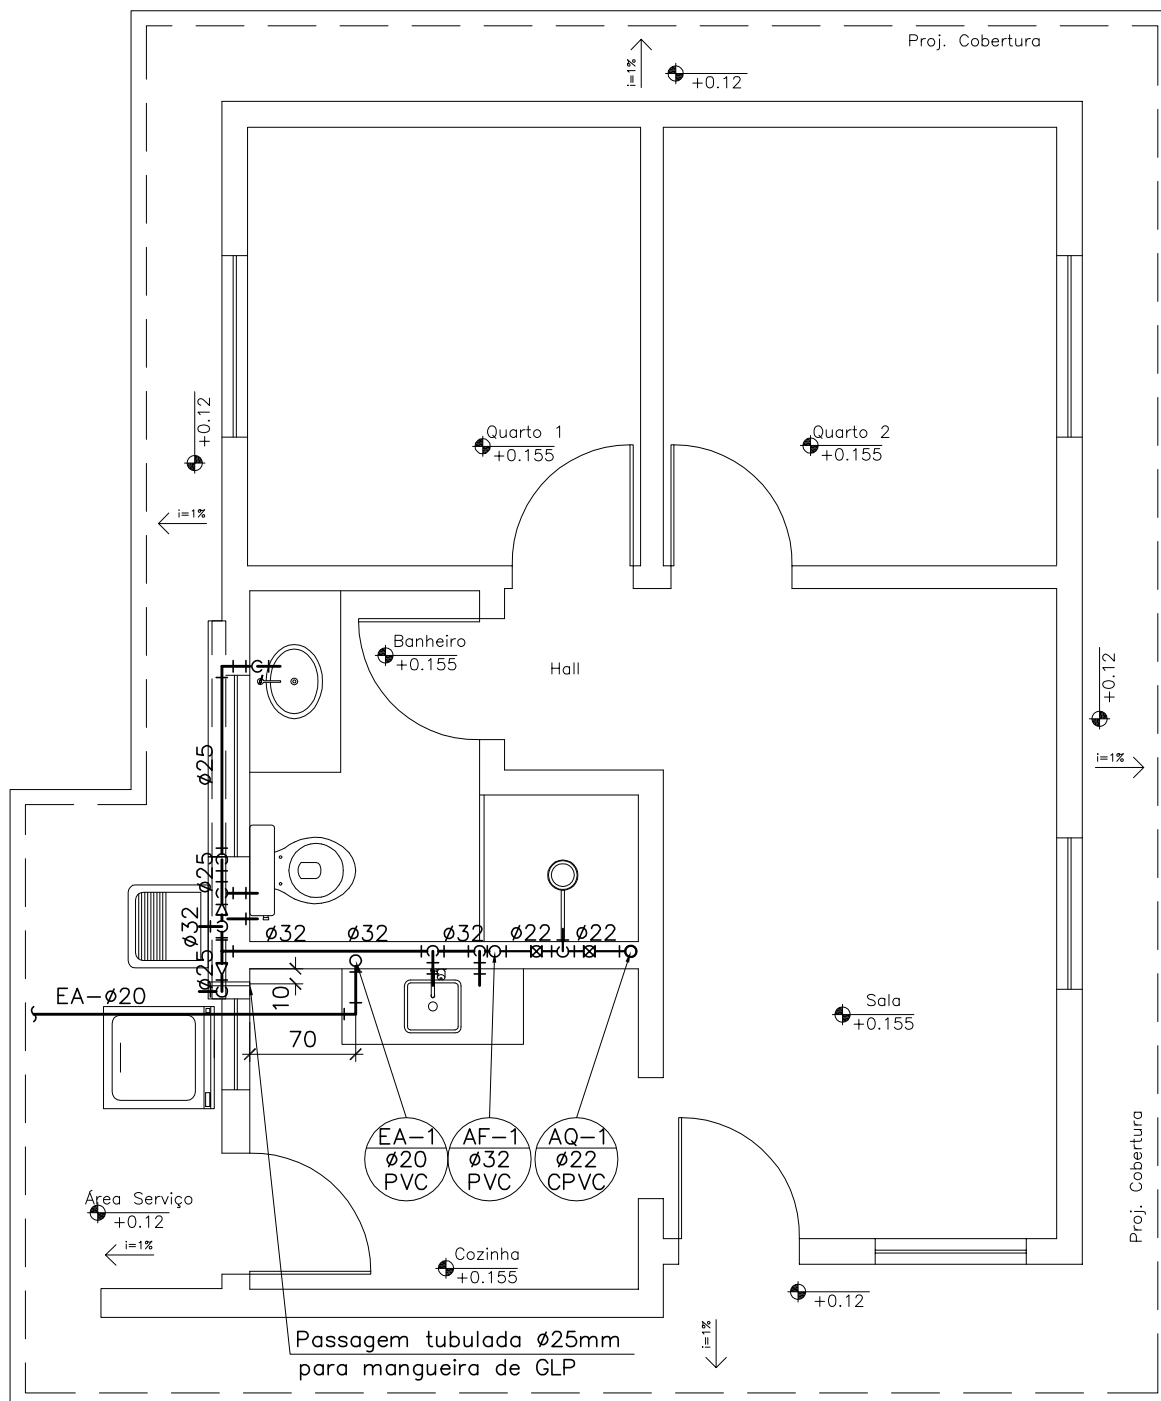

## PLANTA DAS REDES DE ÁGUA FRIA E ÁGUA QUENTE

ESCALA: 1:50



**COHAB MINAS**

ESTADO DE MINAS GERAIS

EMPREENDIMENTO:

MUNICÍPIO:

### PROJETO HIDROSSANITÁRIO

DISCRIMINAÇÃO:

PLANTA DAS REDES DE ÁGUA FRIA E ÁGUA QUENTE

PADRÃO HABITACIONAL:

MG-91-I-2-45 (L)

DESENHO Nº:

05/16

RESPONSÁVEL TÉCNICO:

FÁTIMA R. RÊLO COSTA - CREA MG 46.748/D  
VINCULADO À ART Nº: 4813874

ÁREA:

44,78 m<sup>2</sup>

ESCALA:

1:50

DATA:

AGOSTO / 2018