


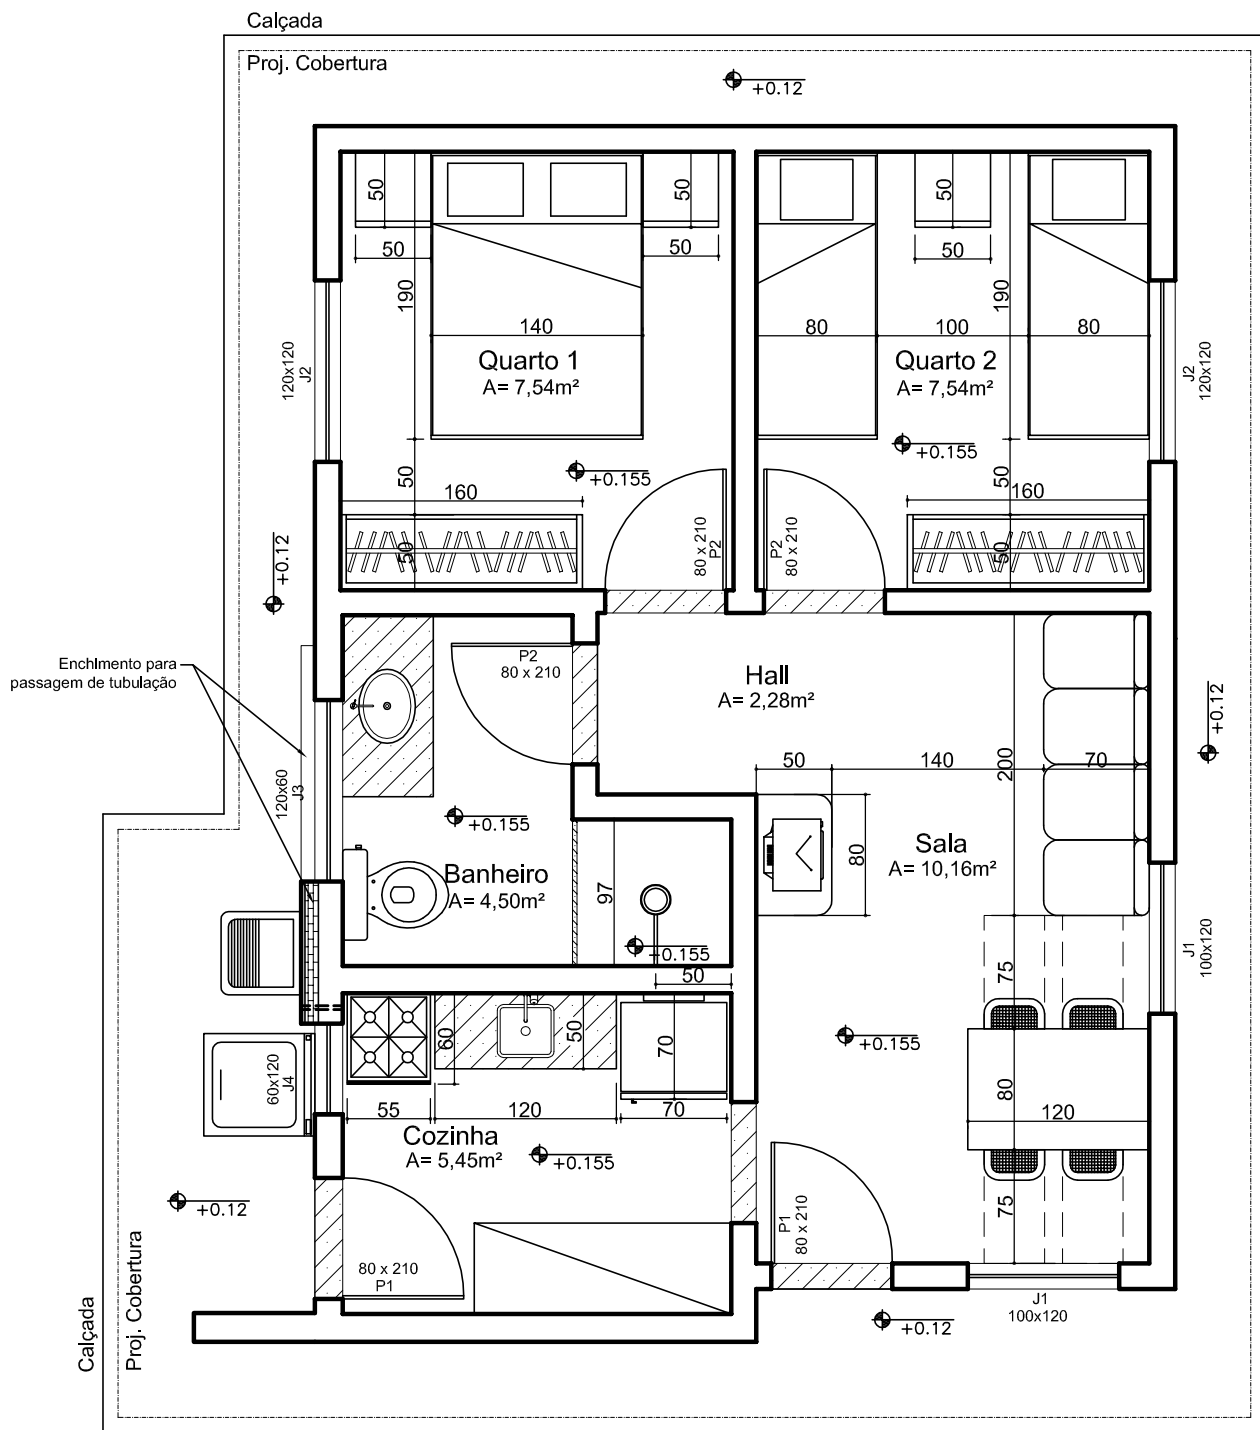

" LAY OUT "

escala 1/50

		ESTADO DE MINAS GERAIS		
EMPREENHIMENTO :		MUNICÍPIO :		
PROJETO ARQUITETÔNICO				
DISCRIMINAÇÃO : " LAY OUT "		PADRÃO HABITACIONAL : MG-91-I-2-45 (L)		
DESENHO Nº : 02/23	RESPONSÁVEL TÉCNICO : CLÁUDIO G. BELEZA CAU MG A2546-1 VINCULADO À ART Nº : 0000005195771	ÁREA : 44.78m2	ESCALA : 1:50	DATA : JAN./16