
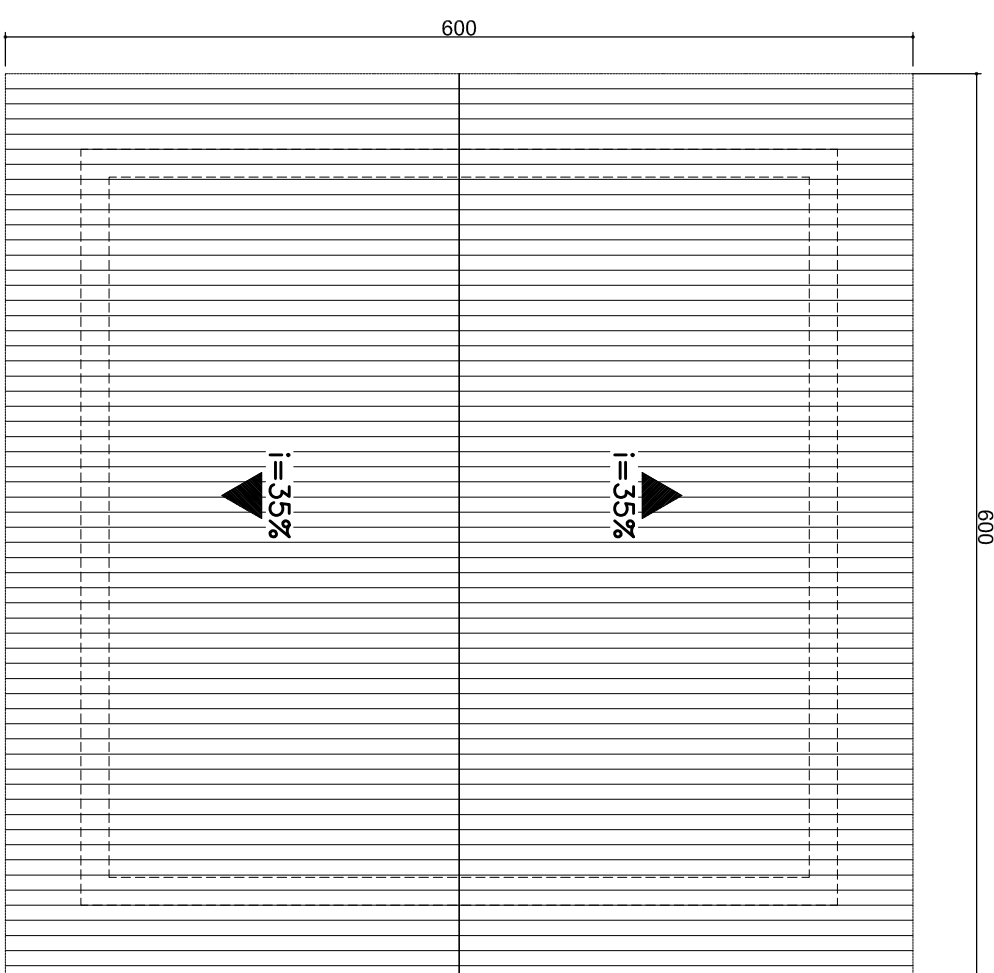
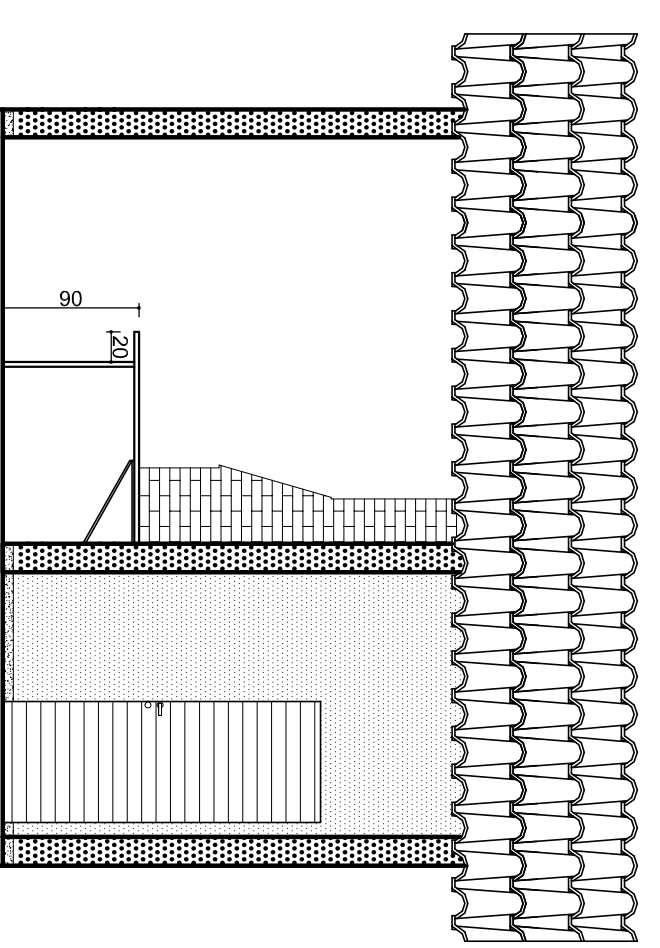
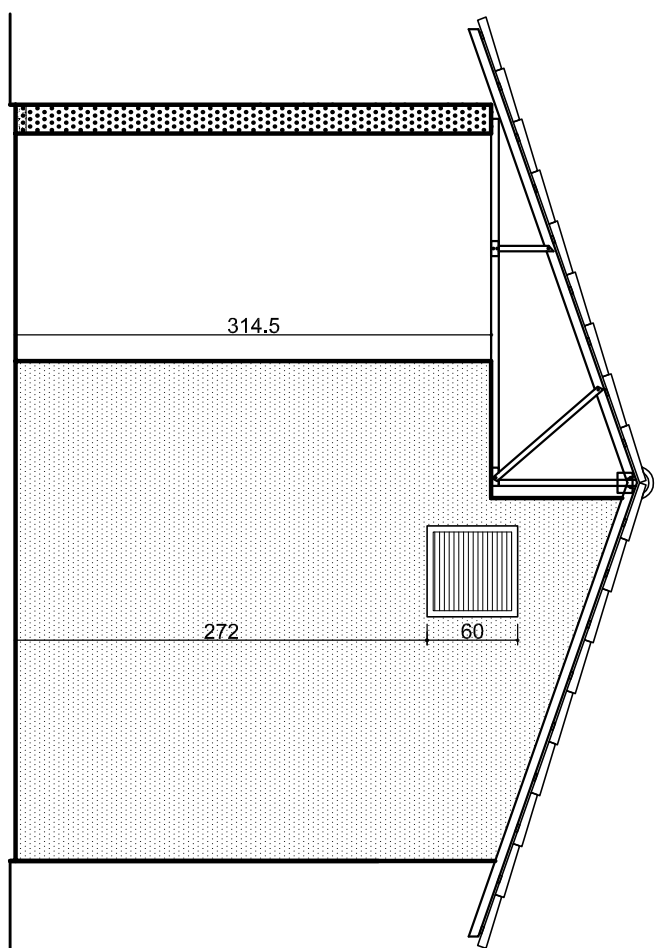
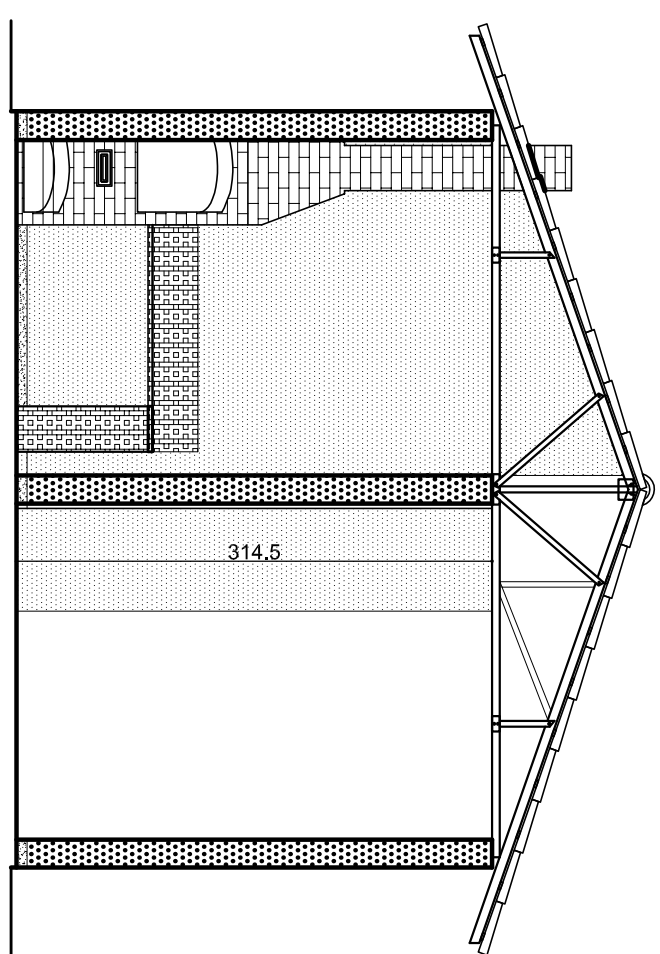


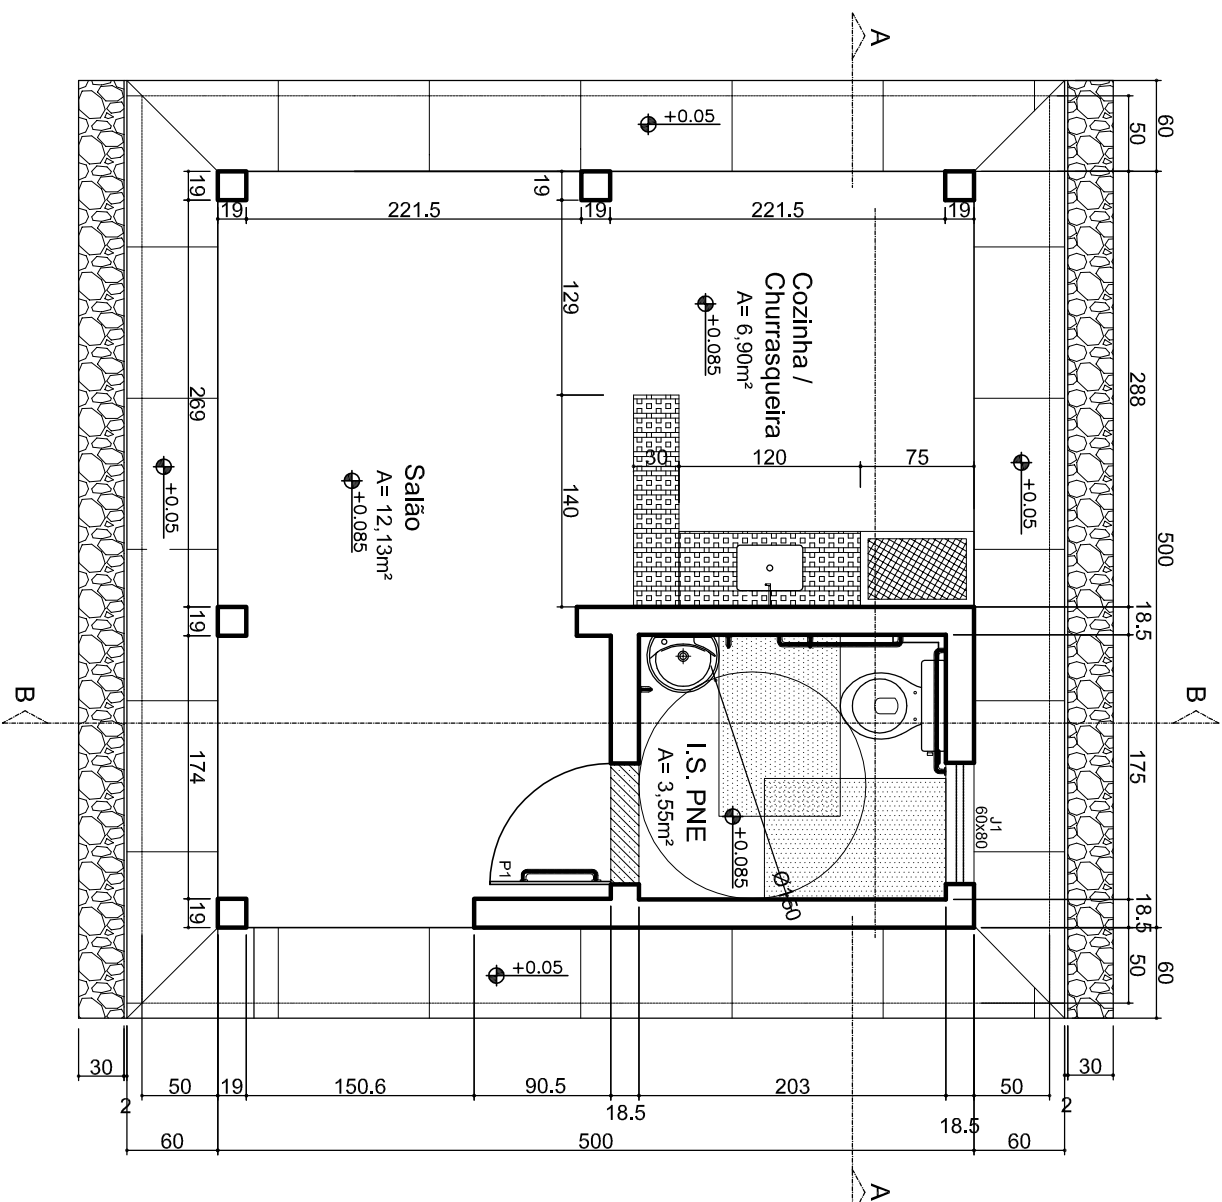


ELEVAÇÃO FRONTAL
escala 1/50


ELEVAÇÃO POSTERIOR
escala 1/50

ELEVAÇÃO LATERAL
escala 1/50


DIAGRAMA DE COBERTURA CENTRO COMUNITÁRIO
escala 1/50

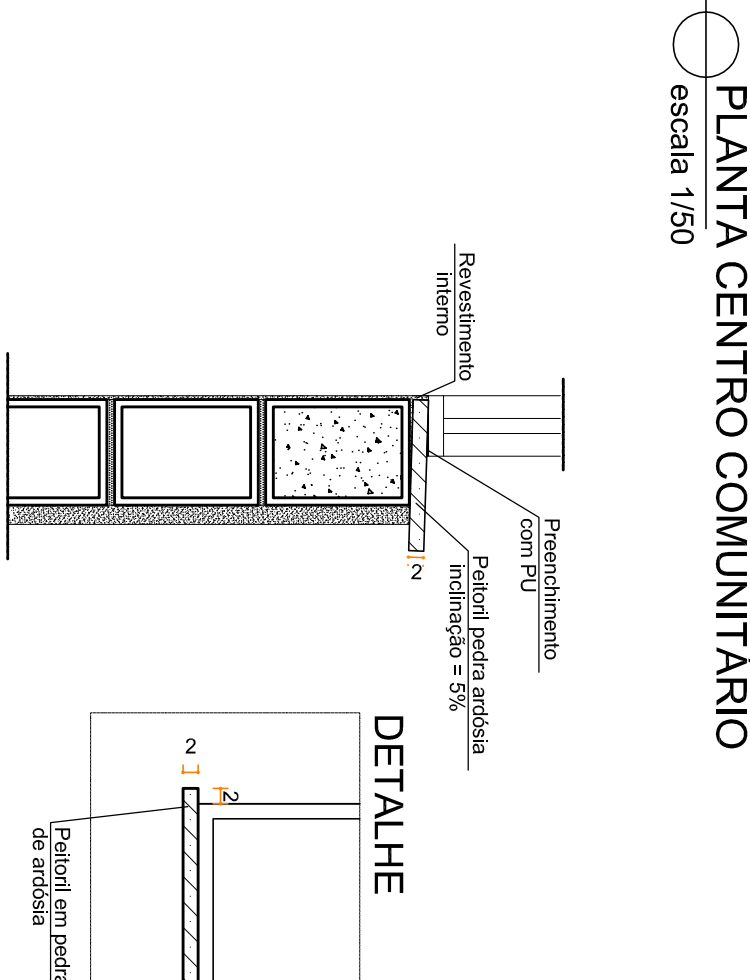

PLANTA CENTRO COMUNITÁRIO
escala 1/50

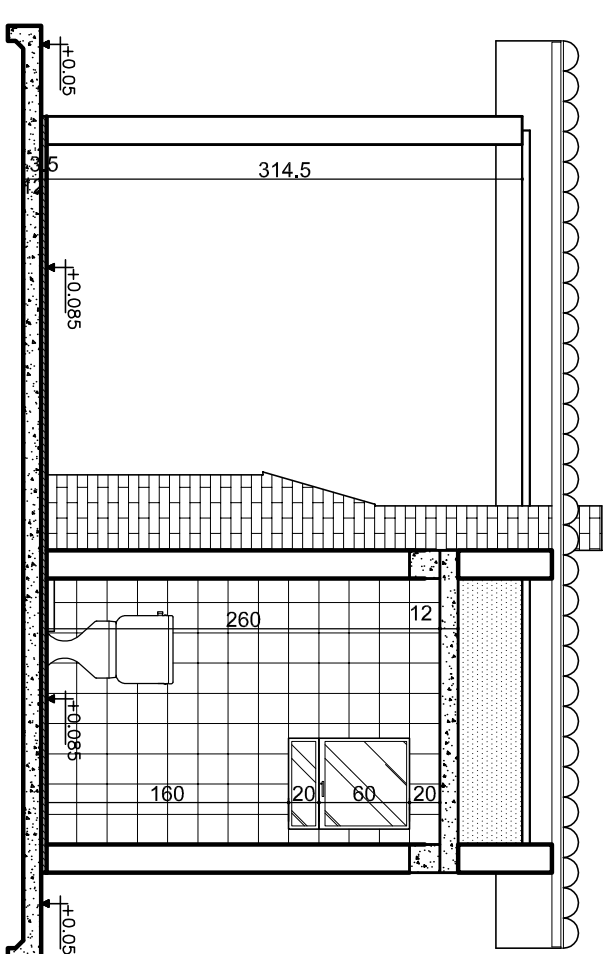


CORTE AA CENTRO COMUNITÁRIO
escala 1/50

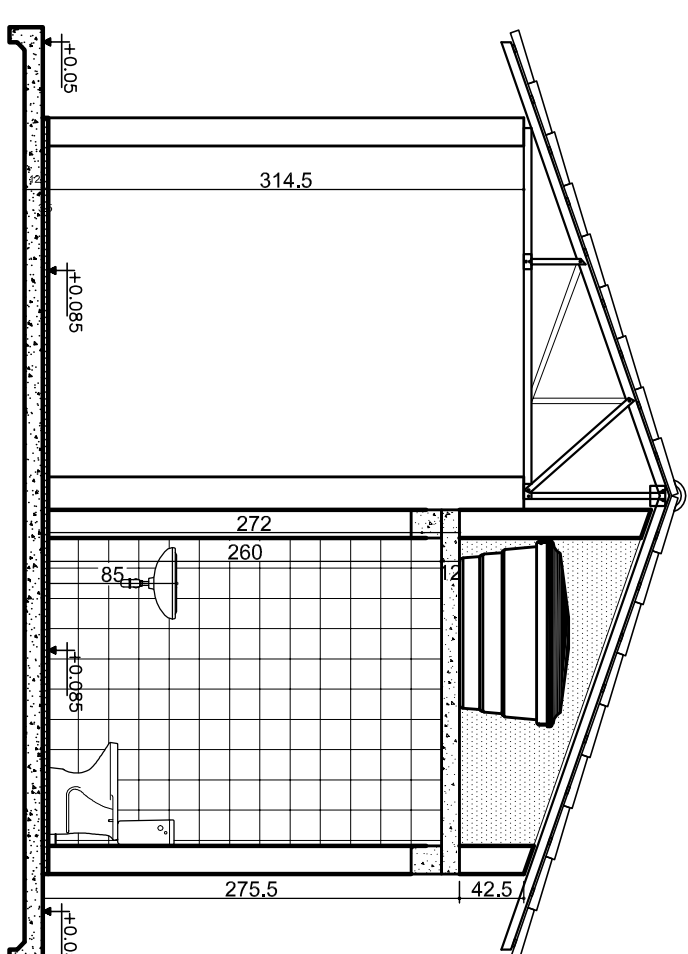

CORTE BB CENTRO COMUNITÁRIO
escala 1/50


QUADRO DE ESQUADRIAS (CONFORME CADERNO DE ESPECIFICAÇÕES)		
	L X H / P	MODELO
(11)	60 X 80 / 160	JANELA MAXIMAR VERTICAL, DUAS FOLHAS, SENDO A SUPERIOR MÓVEL E INFERIOR FIXA, VIDRO FANTASIA
(12)	60 X 60 / 272	PORTINHOLA VENEZIANA
(13)	L X H	MODELO
	80X 210	UMA FOLHA DE ABRIR, EM ALUMÍNIO, VENEZIANA CEGA, NO LADO INTERNO, REVESTIMENTO INFERIOR RESISTENTE A IMPACTO E PUXADOR HORIZONTAL, CONFORME ITEM 6.11.2.7 DO NBR 9050 - 9ª EDIÇÃO.

QUADRO DE ESQUADRIAS (CONFORME CADERNO DE ESPECIFICAÇÕES).

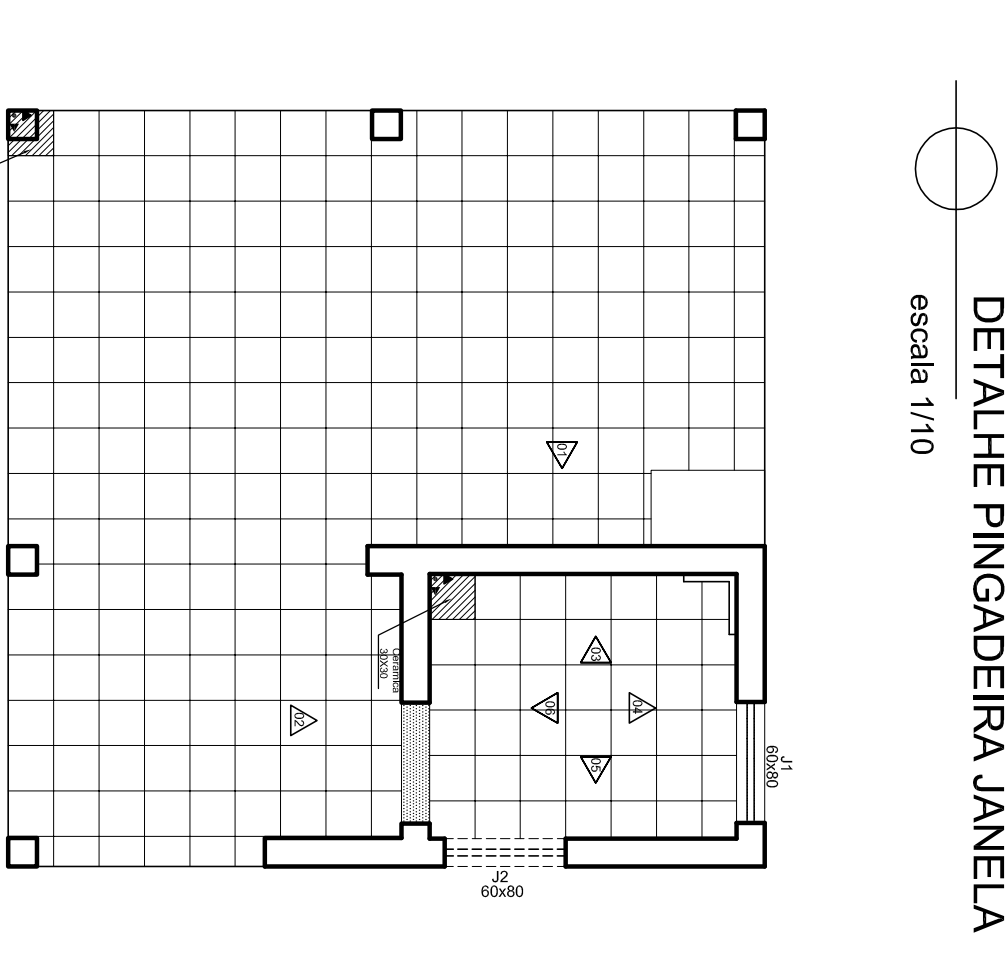


DETALHE PINGADEIRA JANELA


escala 1/10

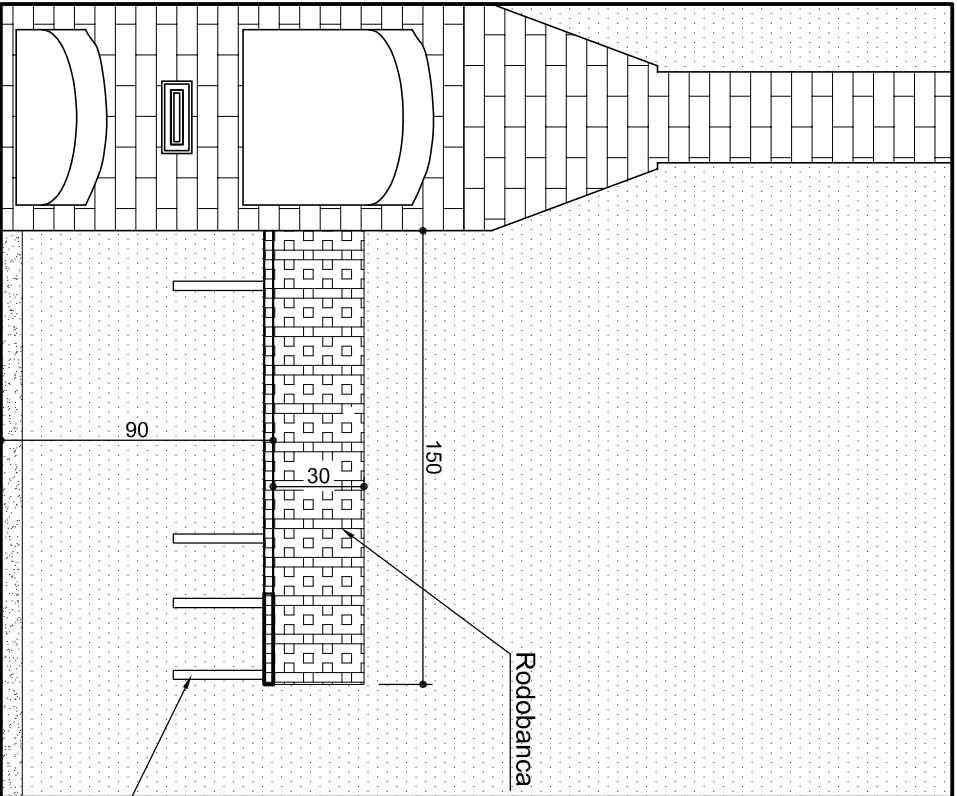


PAGINAÇÃO - VISTA 1
escala 1/25

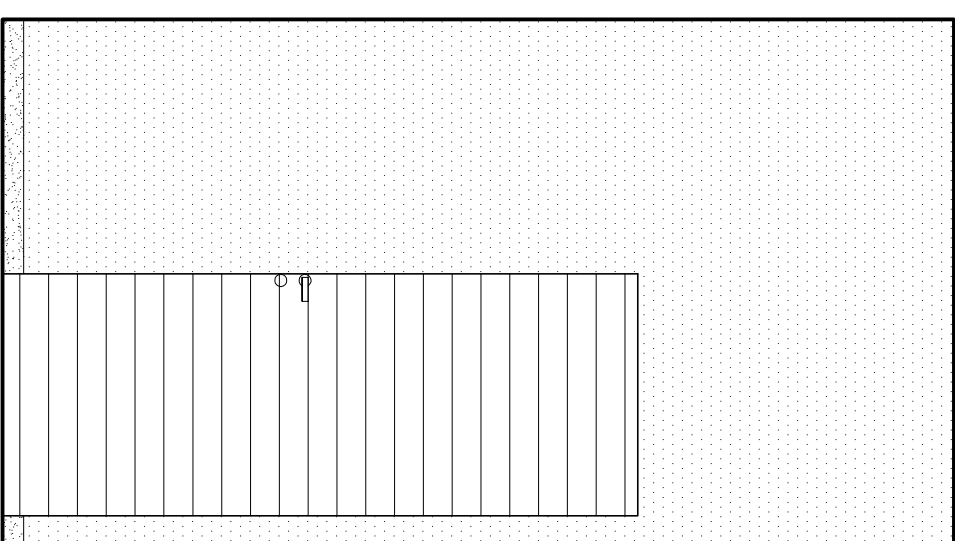


PAGINAÇÃO - VISTA 2
escala 1/25

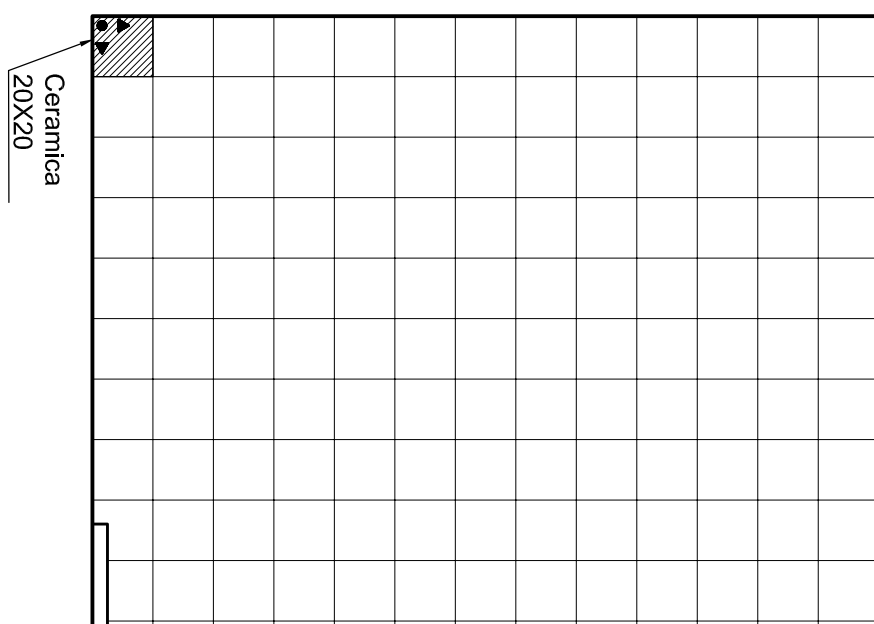


PAGINAÇÃO - VISTA 3
escala 1/25

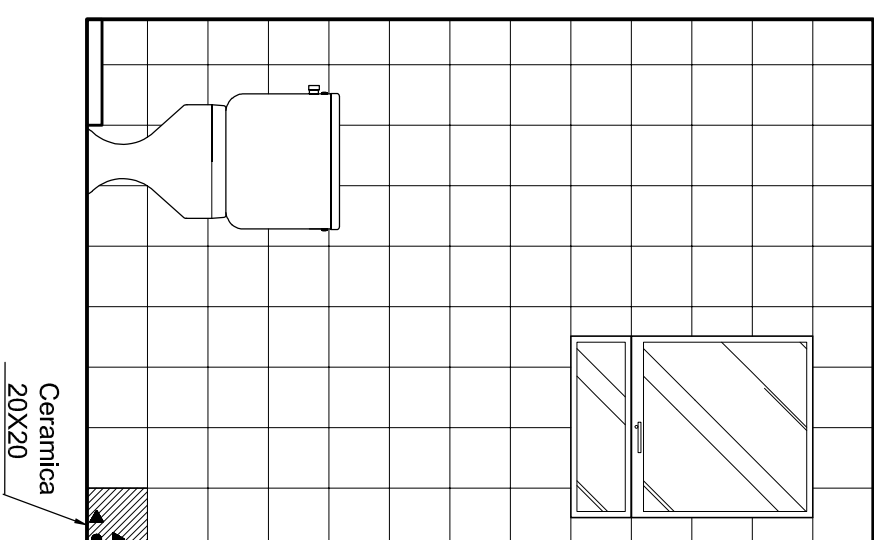


PAGINAÇÃO - VISTA 4
escala 1/25

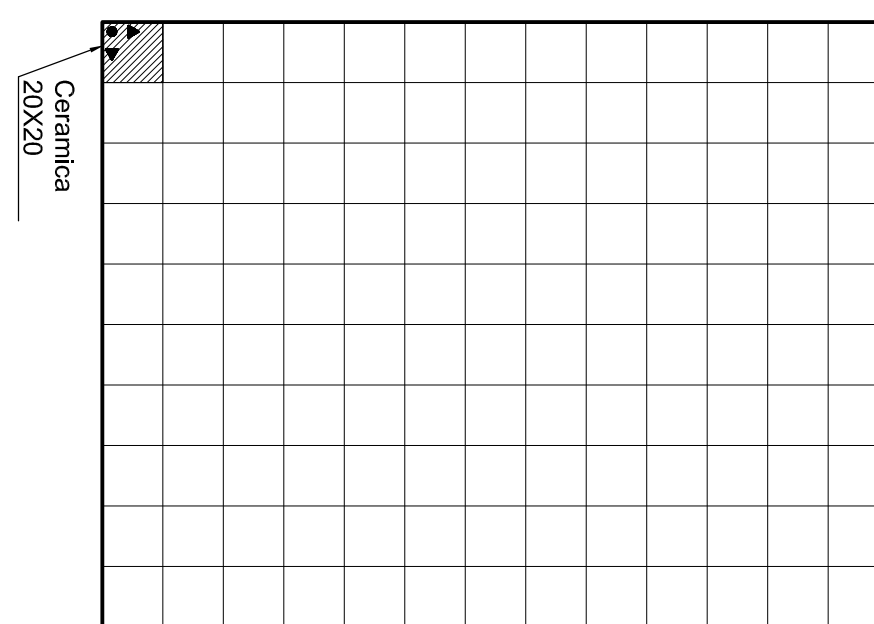

PAGINAÇÃO - VISTA 5
escala 1/25

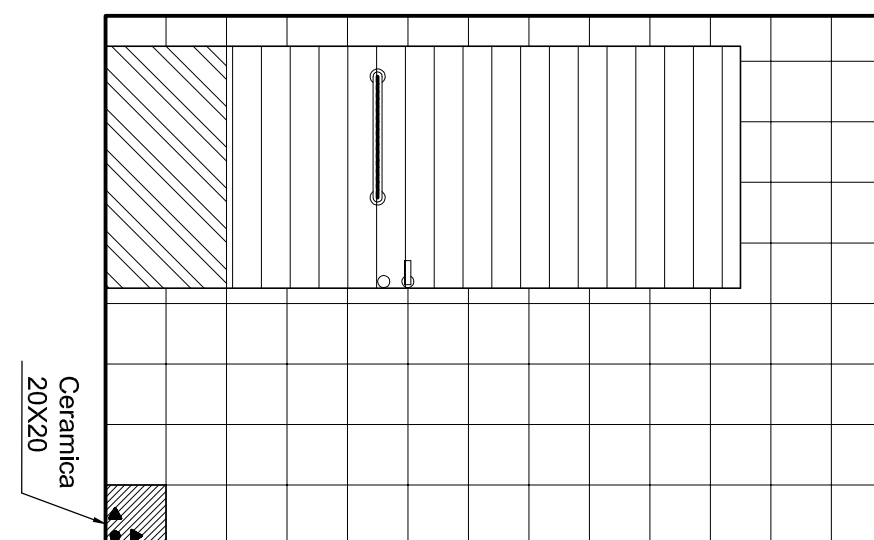


PAGINAÇÃO - VISIA 6
escala 1/25

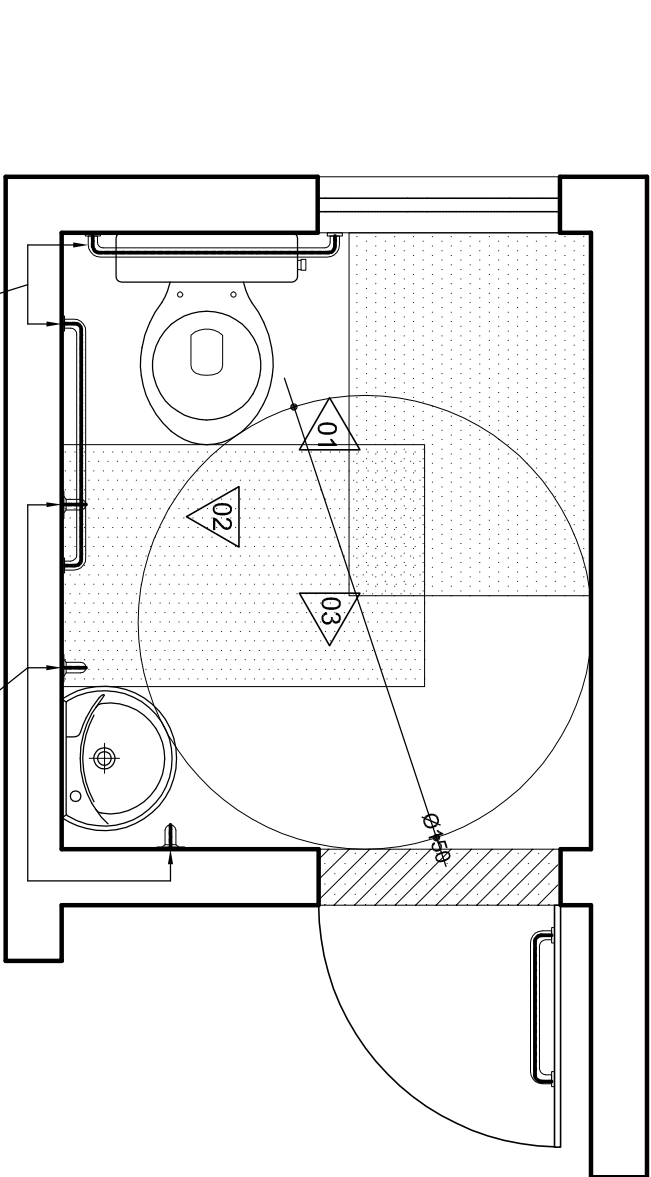


escala 1/25

PLANTA BANHEIRO COLETIVO PNE


INDICATIVA DAS VISTAS

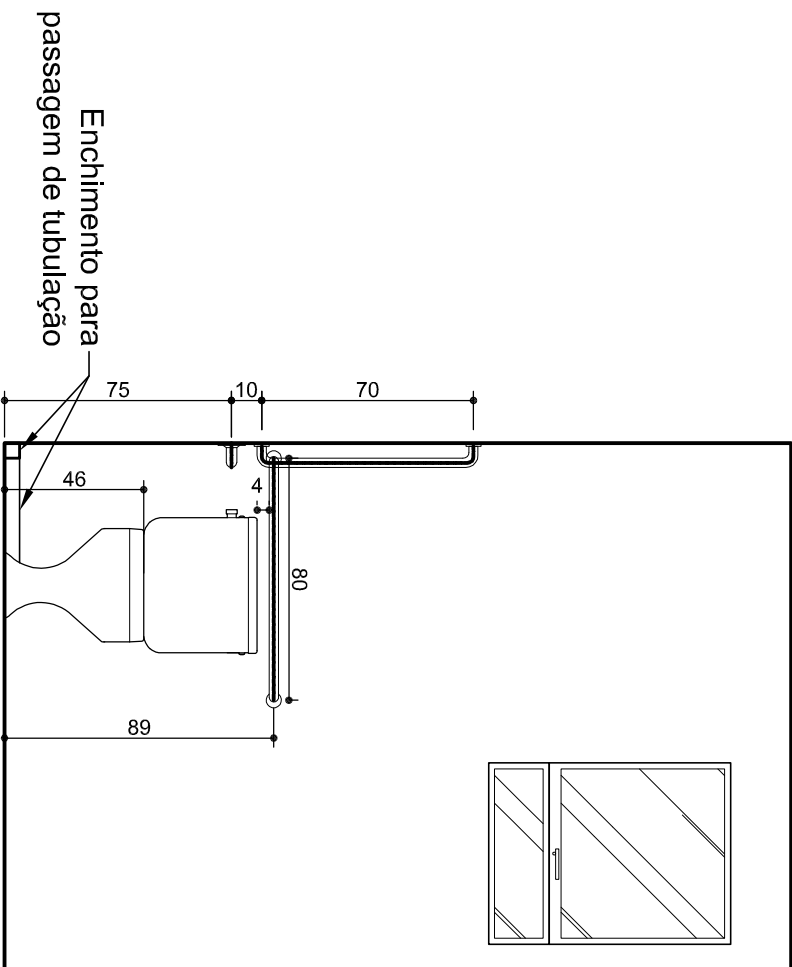

BANHEIRO PNE VISTA 1
escala 1/25

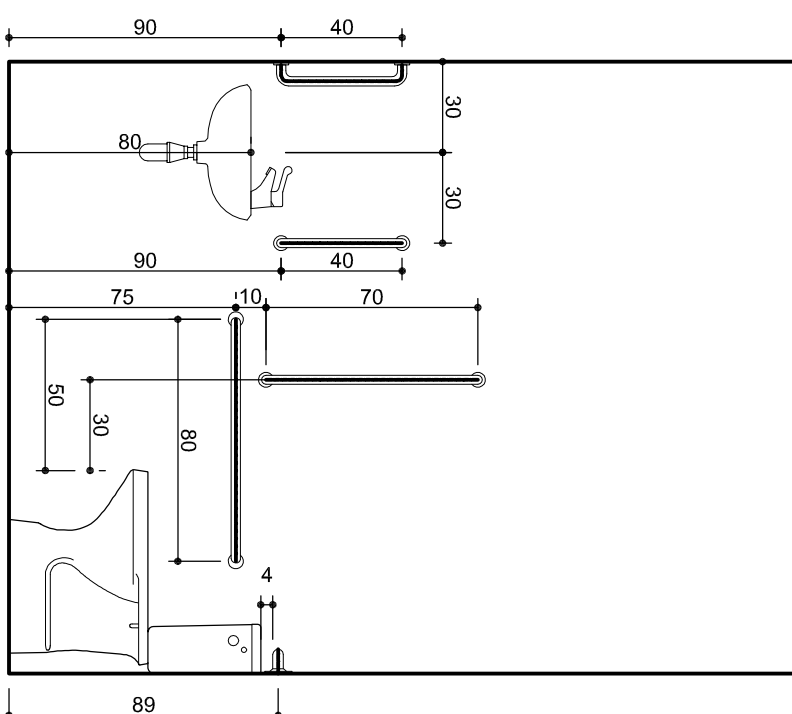

BANHEIRO PNE VISTA 2
escala 1/25

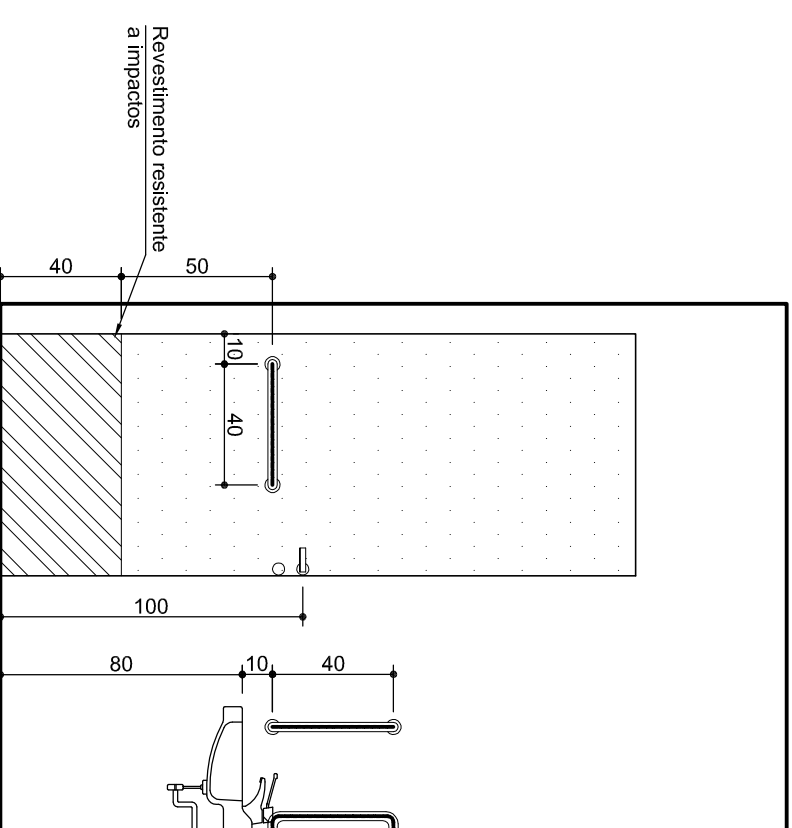

BANHEIRO PNE VISTA 3
escala 1/25

 COHAB MINAS	ESTADO DE MINAS GERAIS	
	MUNICÍPIO	
PROJETO ARQUITETÔNICO		
DISCRIMINAÇÃO PLANTAS: BAIXA e COBERTURA ELEVÇÕES: CORTES AA e BB PAGINAÇÃO DO PISO e ALVENARIA VISTAS BANHEIRO PNE 1 A 3	PÚBLICO BENEFICÁRIOS MC 1 - CC - 5 x 5	
	ÁREA	ESCALA
	25,00 m ²	1:50
	DATA	RESENHO INÍC.
	NOV/15	01/01
PROJETO	GERÊNCIA DE PROJETOS	
JAILSON MORAIS ZILLER - CREA/MG 42785/3 MARIA LUCIA T. COSTA - CREA/MG 42.776/3		DIRETORIA DE RECURSOS HUMANOS E CONTRATAÇÃO

APROVADO
Em: __/__/__

Em: ____/____/____

NOTAS:

- Acabamentos conforme especificações

- Telhado em estrutura metálica (ver projeto específico).

- O sanitário do Centro Comunitário é acessível e, a posição, a fixação e a instalação

das peças e barras deverão atender ao projeto e a norma NBR 9050 – terceira edição