



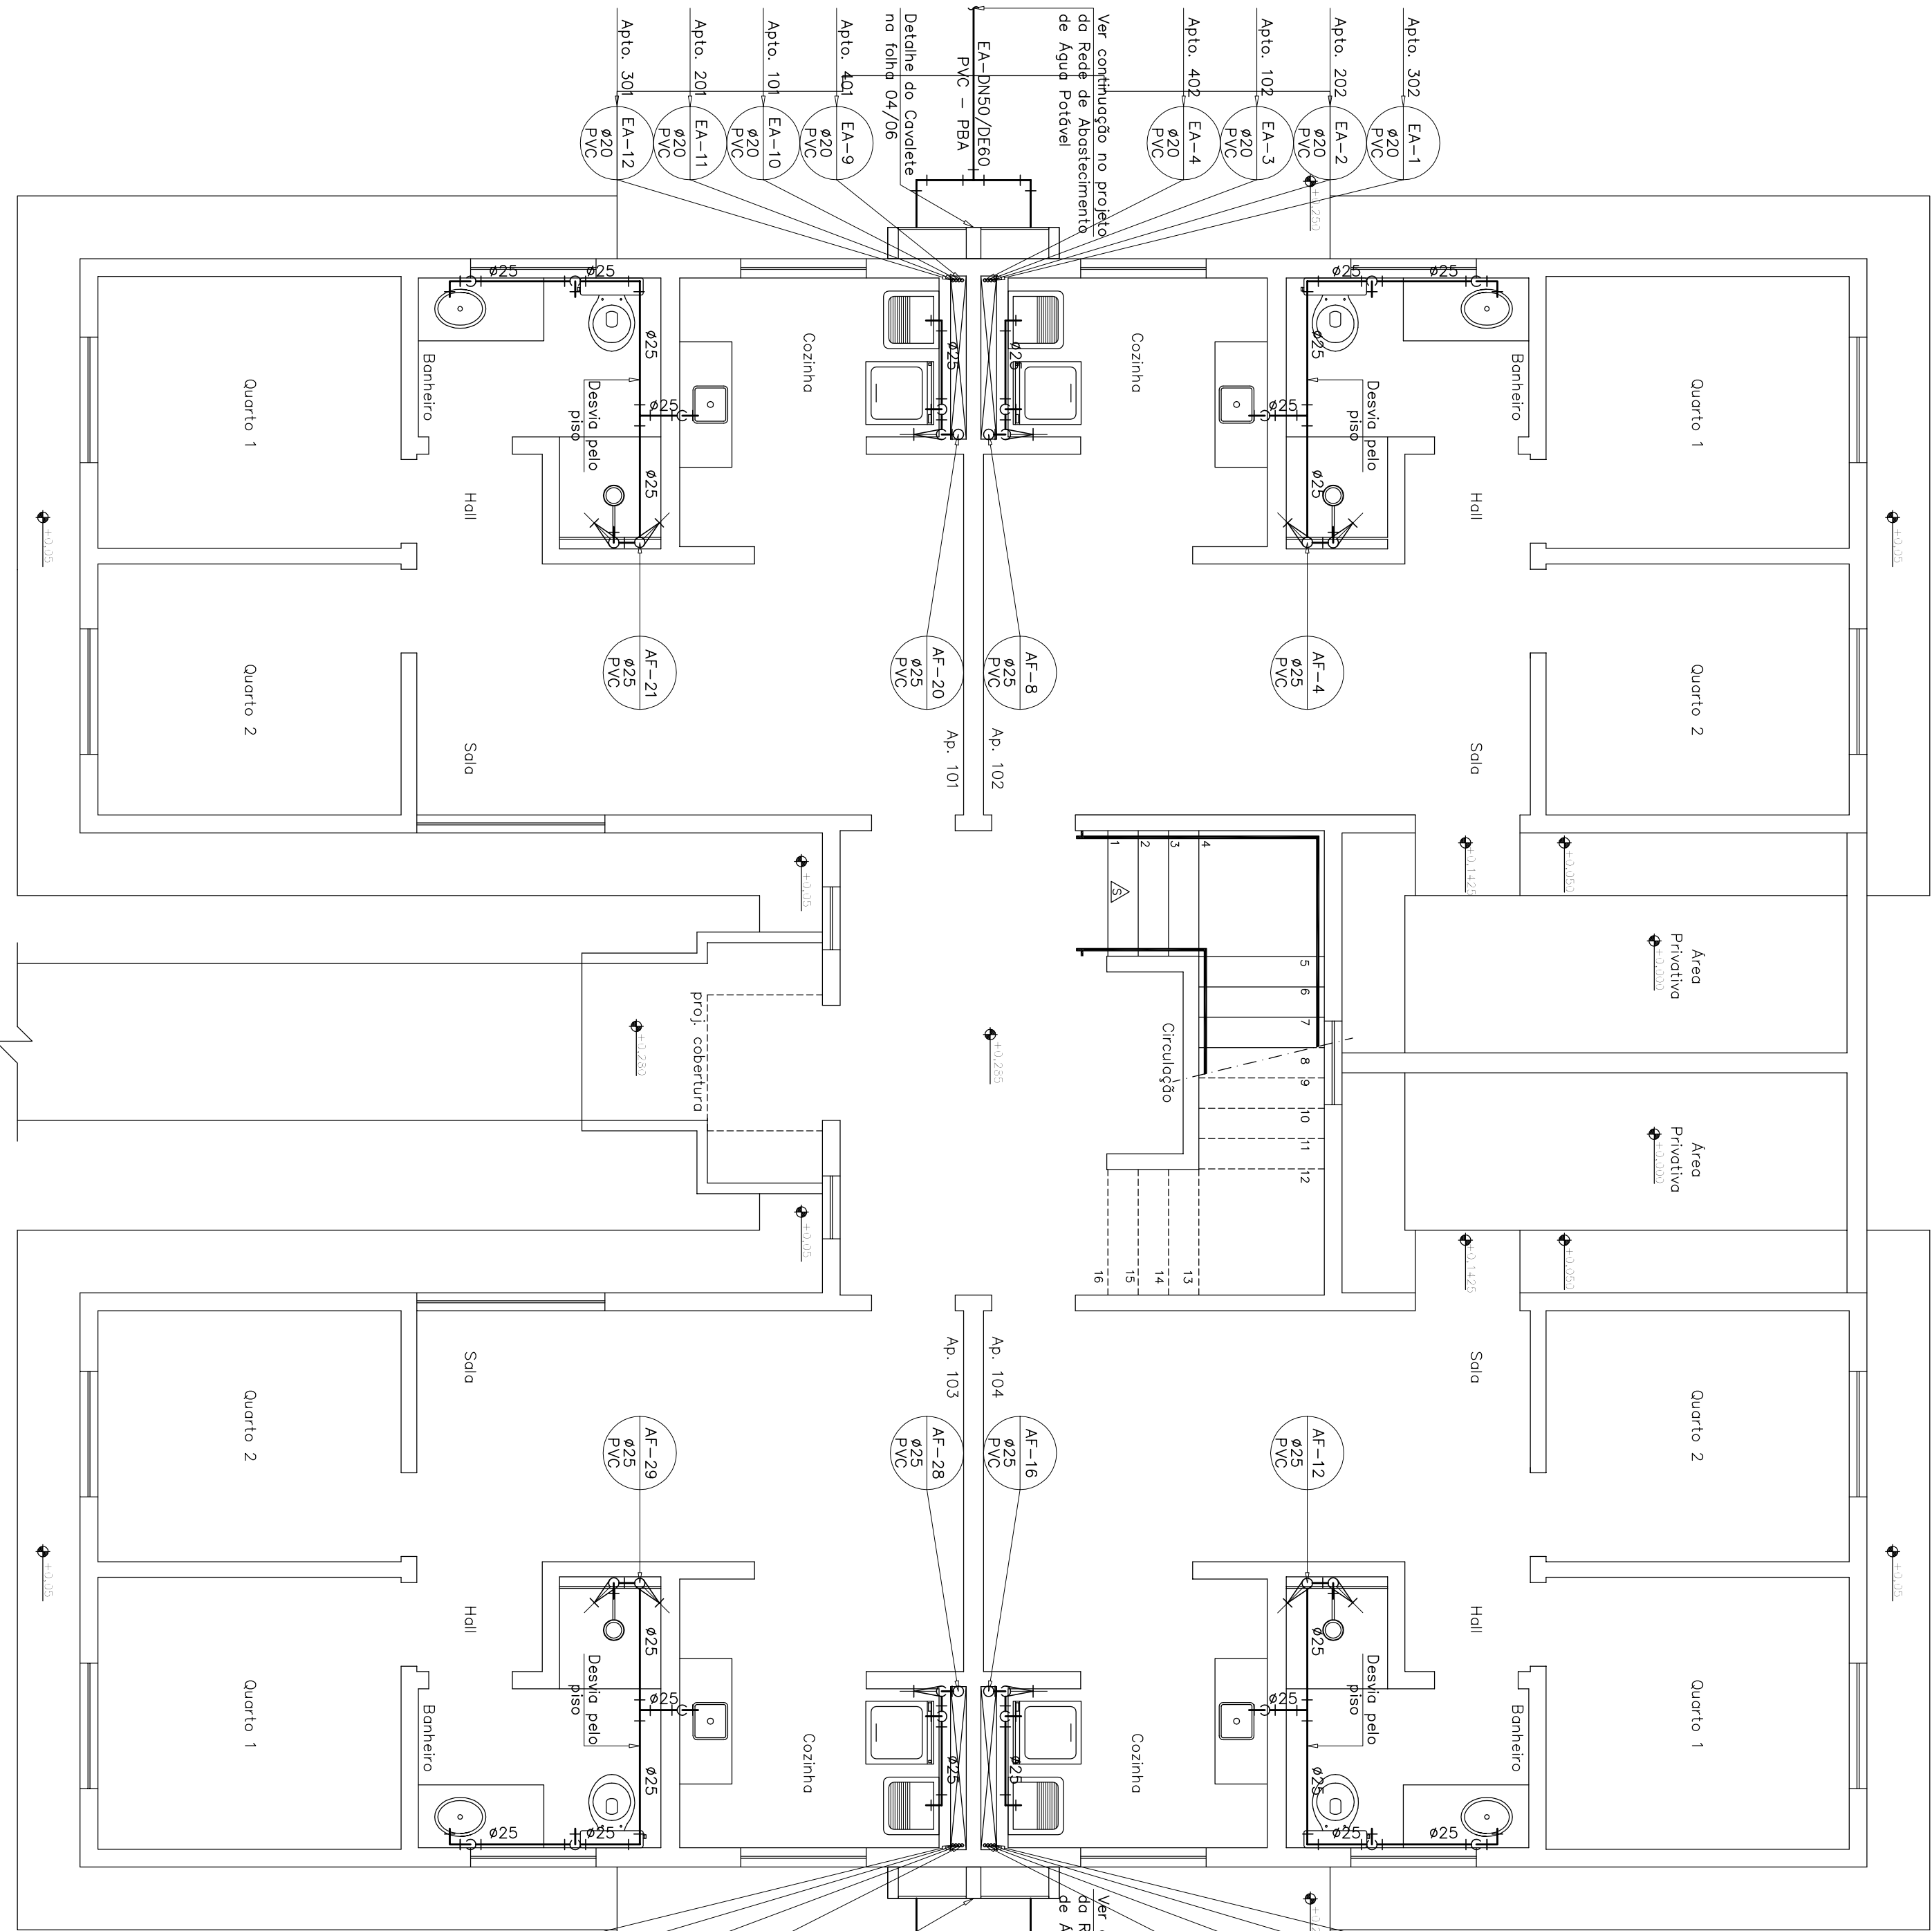

PLANTA DO PAVIMENTO TERREO – ÁGUA POTÁVEL

ESCALA: 1/50 | MG-24-AP-2-47

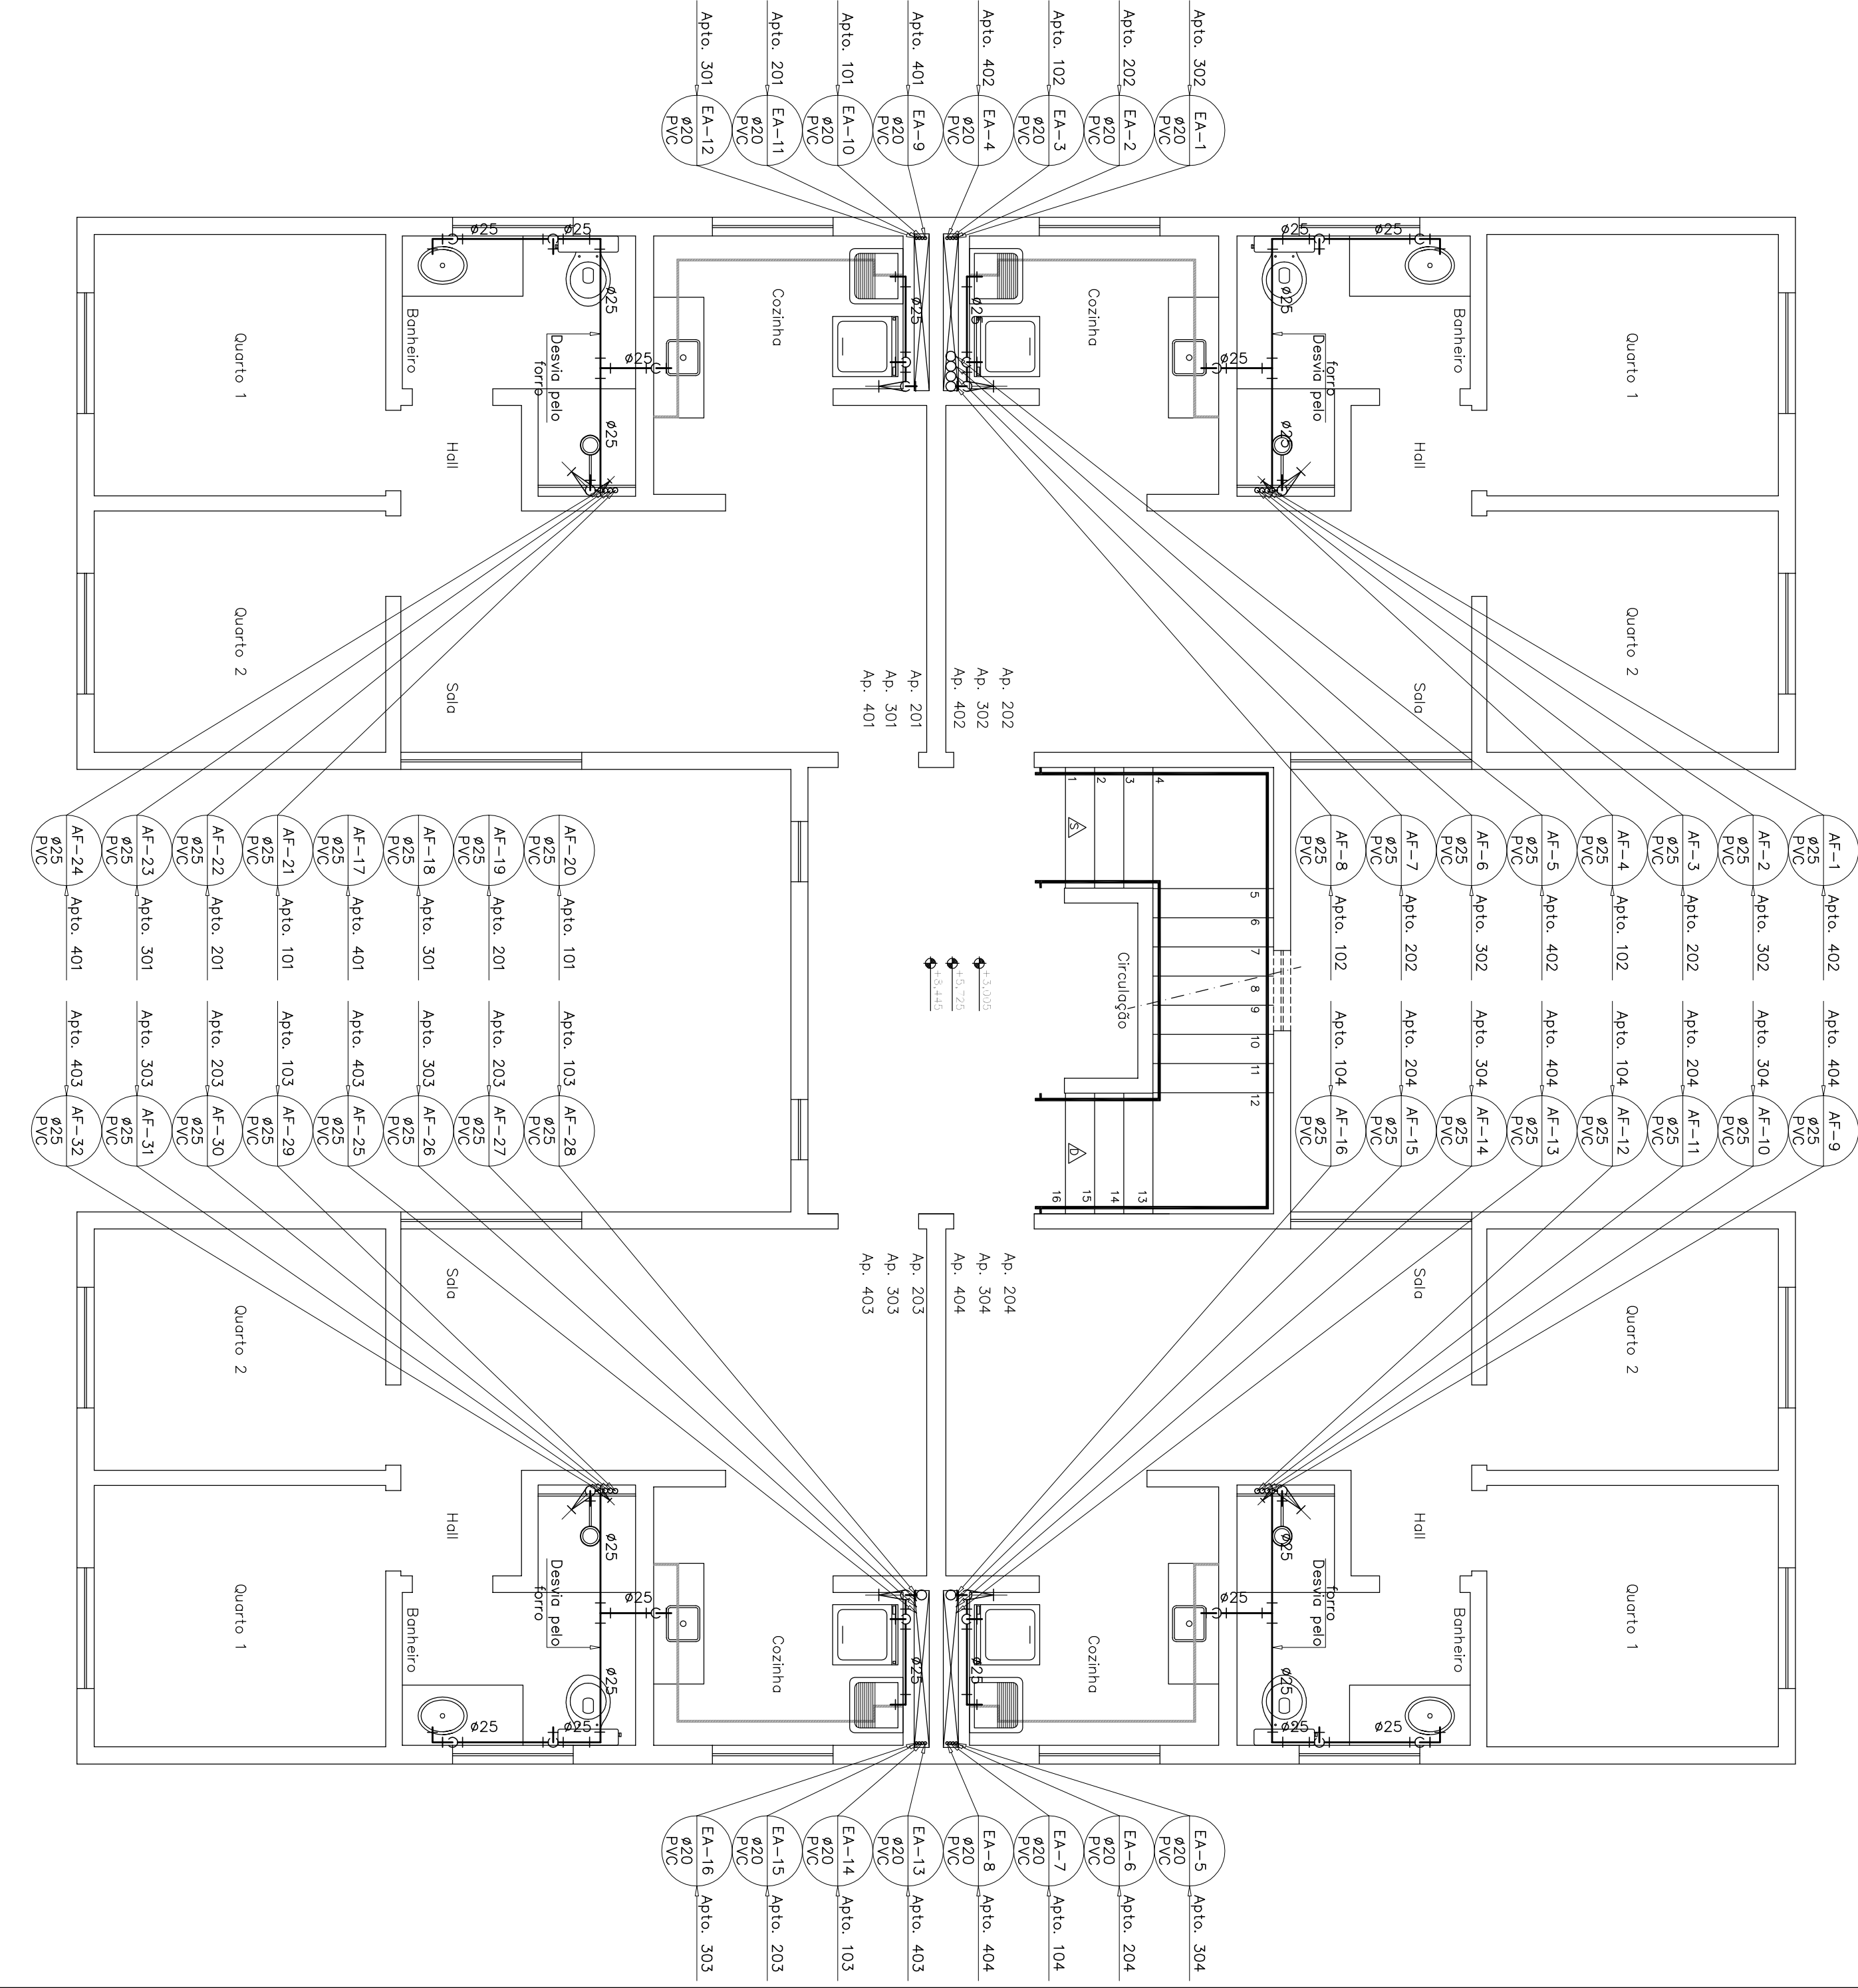

PLANTA DO PAVIMENTO TIPO – ÁGUA POTÁVEL

ESCALA: 1/50 | MG-24-AP-2-47
