


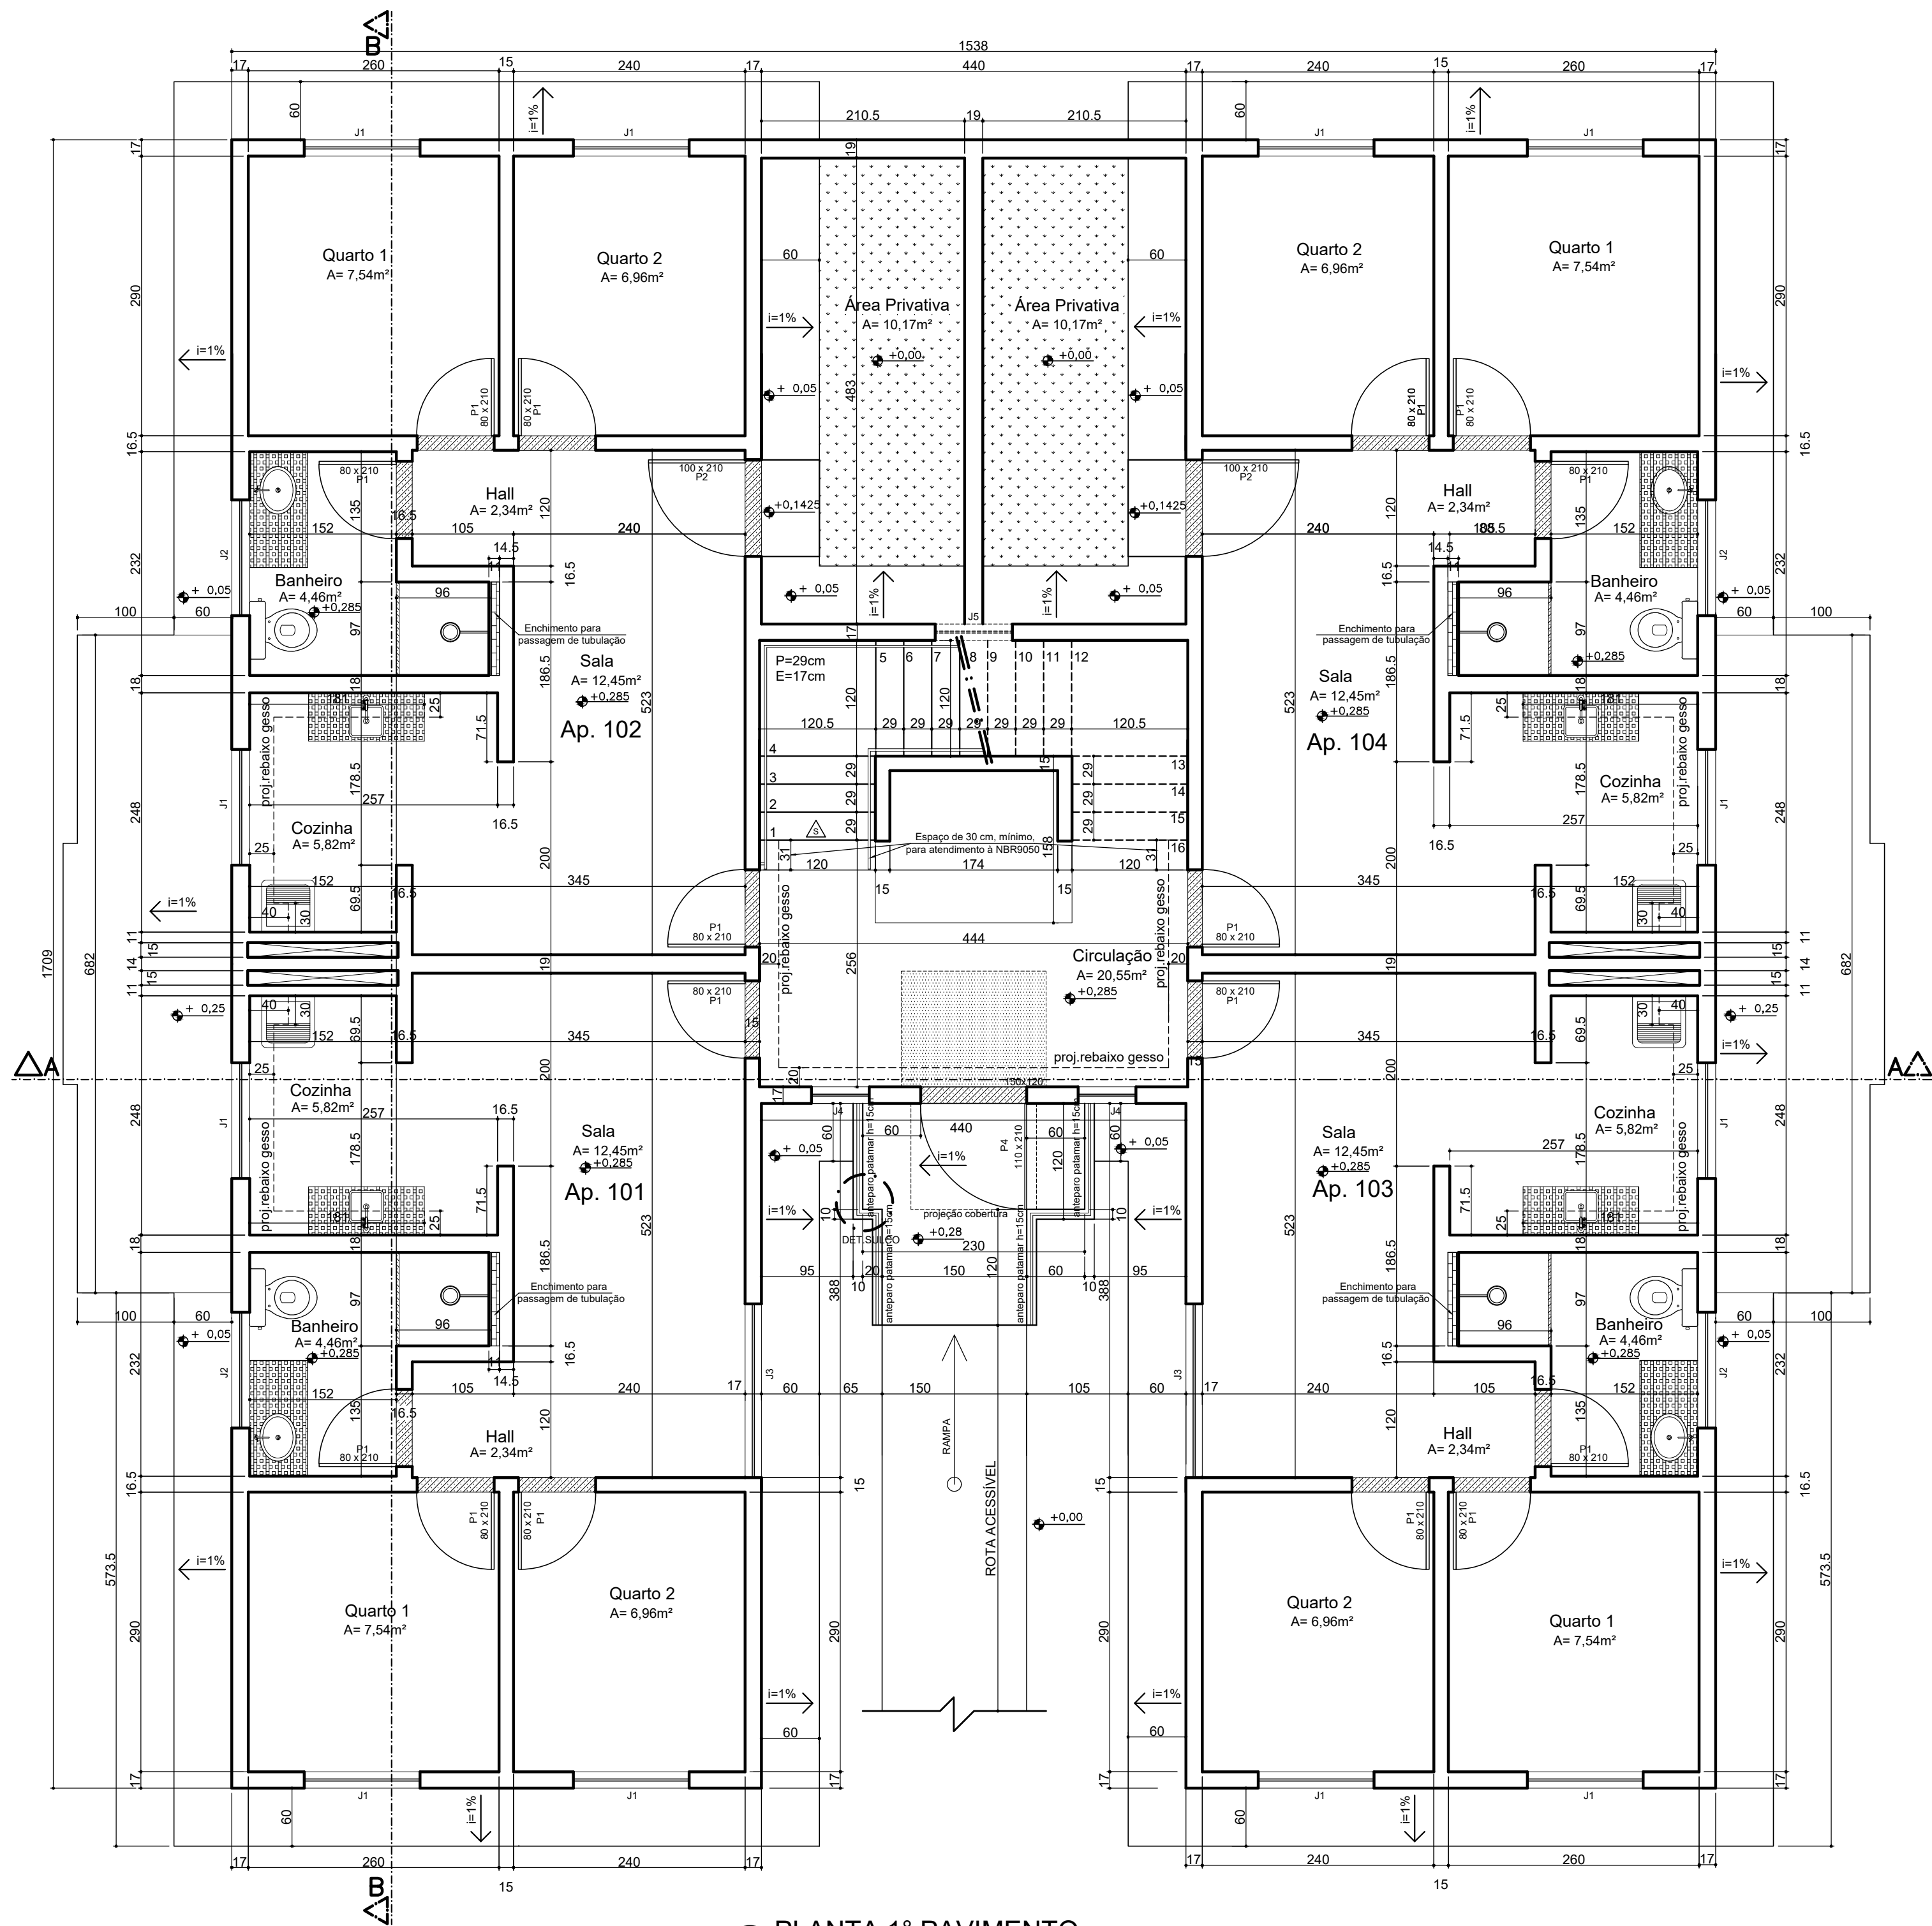

PLANTA 1º PAVIMENTO
escala 1/50

NOTAS :


- Acabamentos conforme especificações.
- Telhado em estrutura metálica (ver projeto específico).

LEGENDA


- TINTA ACRÍLICA
- RODAPÉ, CONFORME CADERNO DE ESPECIFICAÇÕES.
- SOLEIRA E PISO EM PEDRA ARDÓSIA, CONFORME O CADERNO DE ESPECIFICAÇÕES.
- BANCADA E RODABANCA EM GRANITO, CONFORME O CADERNO DE ESPECIFICAÇÕES.
- REVESTIMENTO CERÂMICO 20X20 cm, CONFORME O CADERNO DE ESPECIFICAÇÕES.
- PISO EM CERÂMICO 30X30 cm, CONFORME O CADERNO DE ESPECIFICAÇÕES.

QUADRO DE ESQUADRIAS - 1º PAVIMENTO (CONFORME CADERNO DE ESPECIFICAÇÕES)	
L X H / P	MODELO
120 X 120 / 120°	JANELA DE CORRER COM DUAS FOLHAS MÓVEIS, COM VIDRO LISO E BANDEIRA
120 X 60 / 180°	JANELA MAXIM - AR HORIZONTAL, COM DUAS FOLHAS MÓVEIS, COM VIDRO FANTASIA
180 X 120 / 120°	JANELA DE CORRER COM DUAS FOLHAS FIXAS + DUAS FOLHAS MÓVEIS, COM VIDRO LISO E BANDEIRA
60 X 120 / 120°	JANELA MAXIM-AR VERTICAL, COM DUAS FOLHAS, SENDO FOLHA SUPERIOR MÓVEL E INFERIOR FIXA, VIDRO FANTASIA
80 X 160 / 57°	JANELA MAXIM-AR VERTICAL, COM DUAS FOLHAS, SENDO FOLHA SUPERIOR MÓVEL E INFERIOR FIXA, VIDRO FANTASIA
80 X 80	PORTINHOLA VENEZIANA
80 X 210	UMA FOLHA DE ABRIR EM MADEIRA E BATENTE EM ALUMÍNIO
100 X 210	UMA FOLHA DE ABRIR COM TRÊS TRAVESSAS E VIDRO LISO E VENEZIANA CEGA INFERIOR
100 X 210	UMA FOLHA SANFONADA EM PVC
110 X 210	UMA FOLHA DE ABRIR DE VIDRO LISO

**OBS. No 1º pavimento, o peltor deverá ser medido do PASSIEIO, NO EXTERIOR da edificação.
**OBS. O peltor da J5 será medido no piso do degrau número 8 e deverá ser feito enchimento no vão até alcançar a altura determinada.

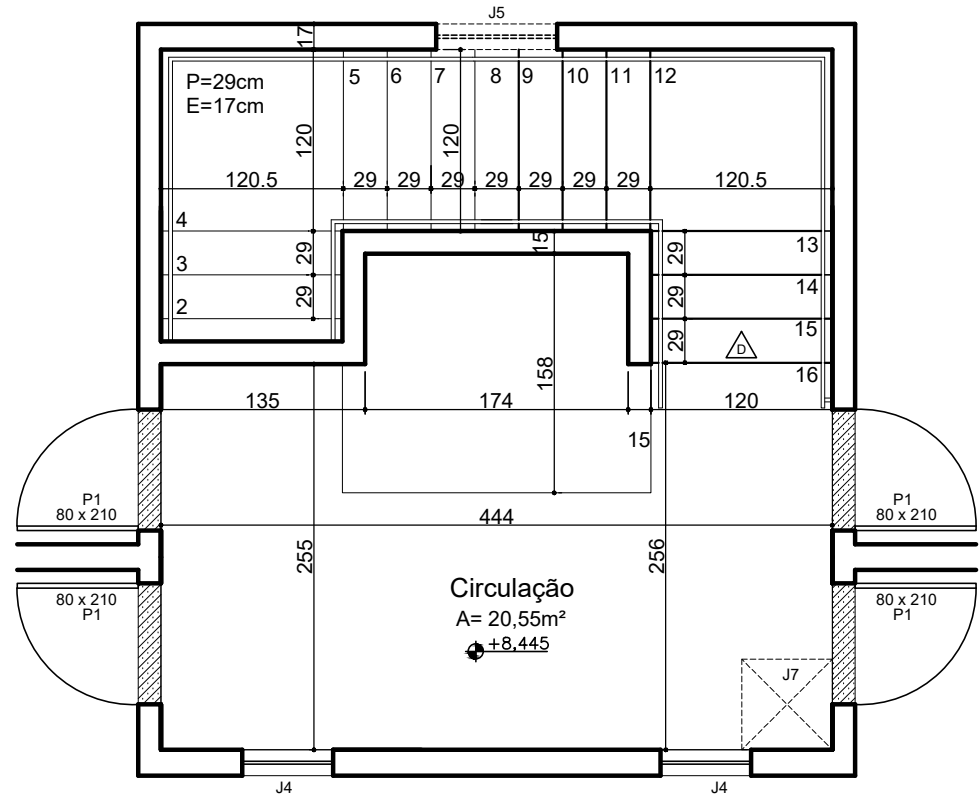

PLANTA HALL 4º PAVIMENTO
escala 1/50

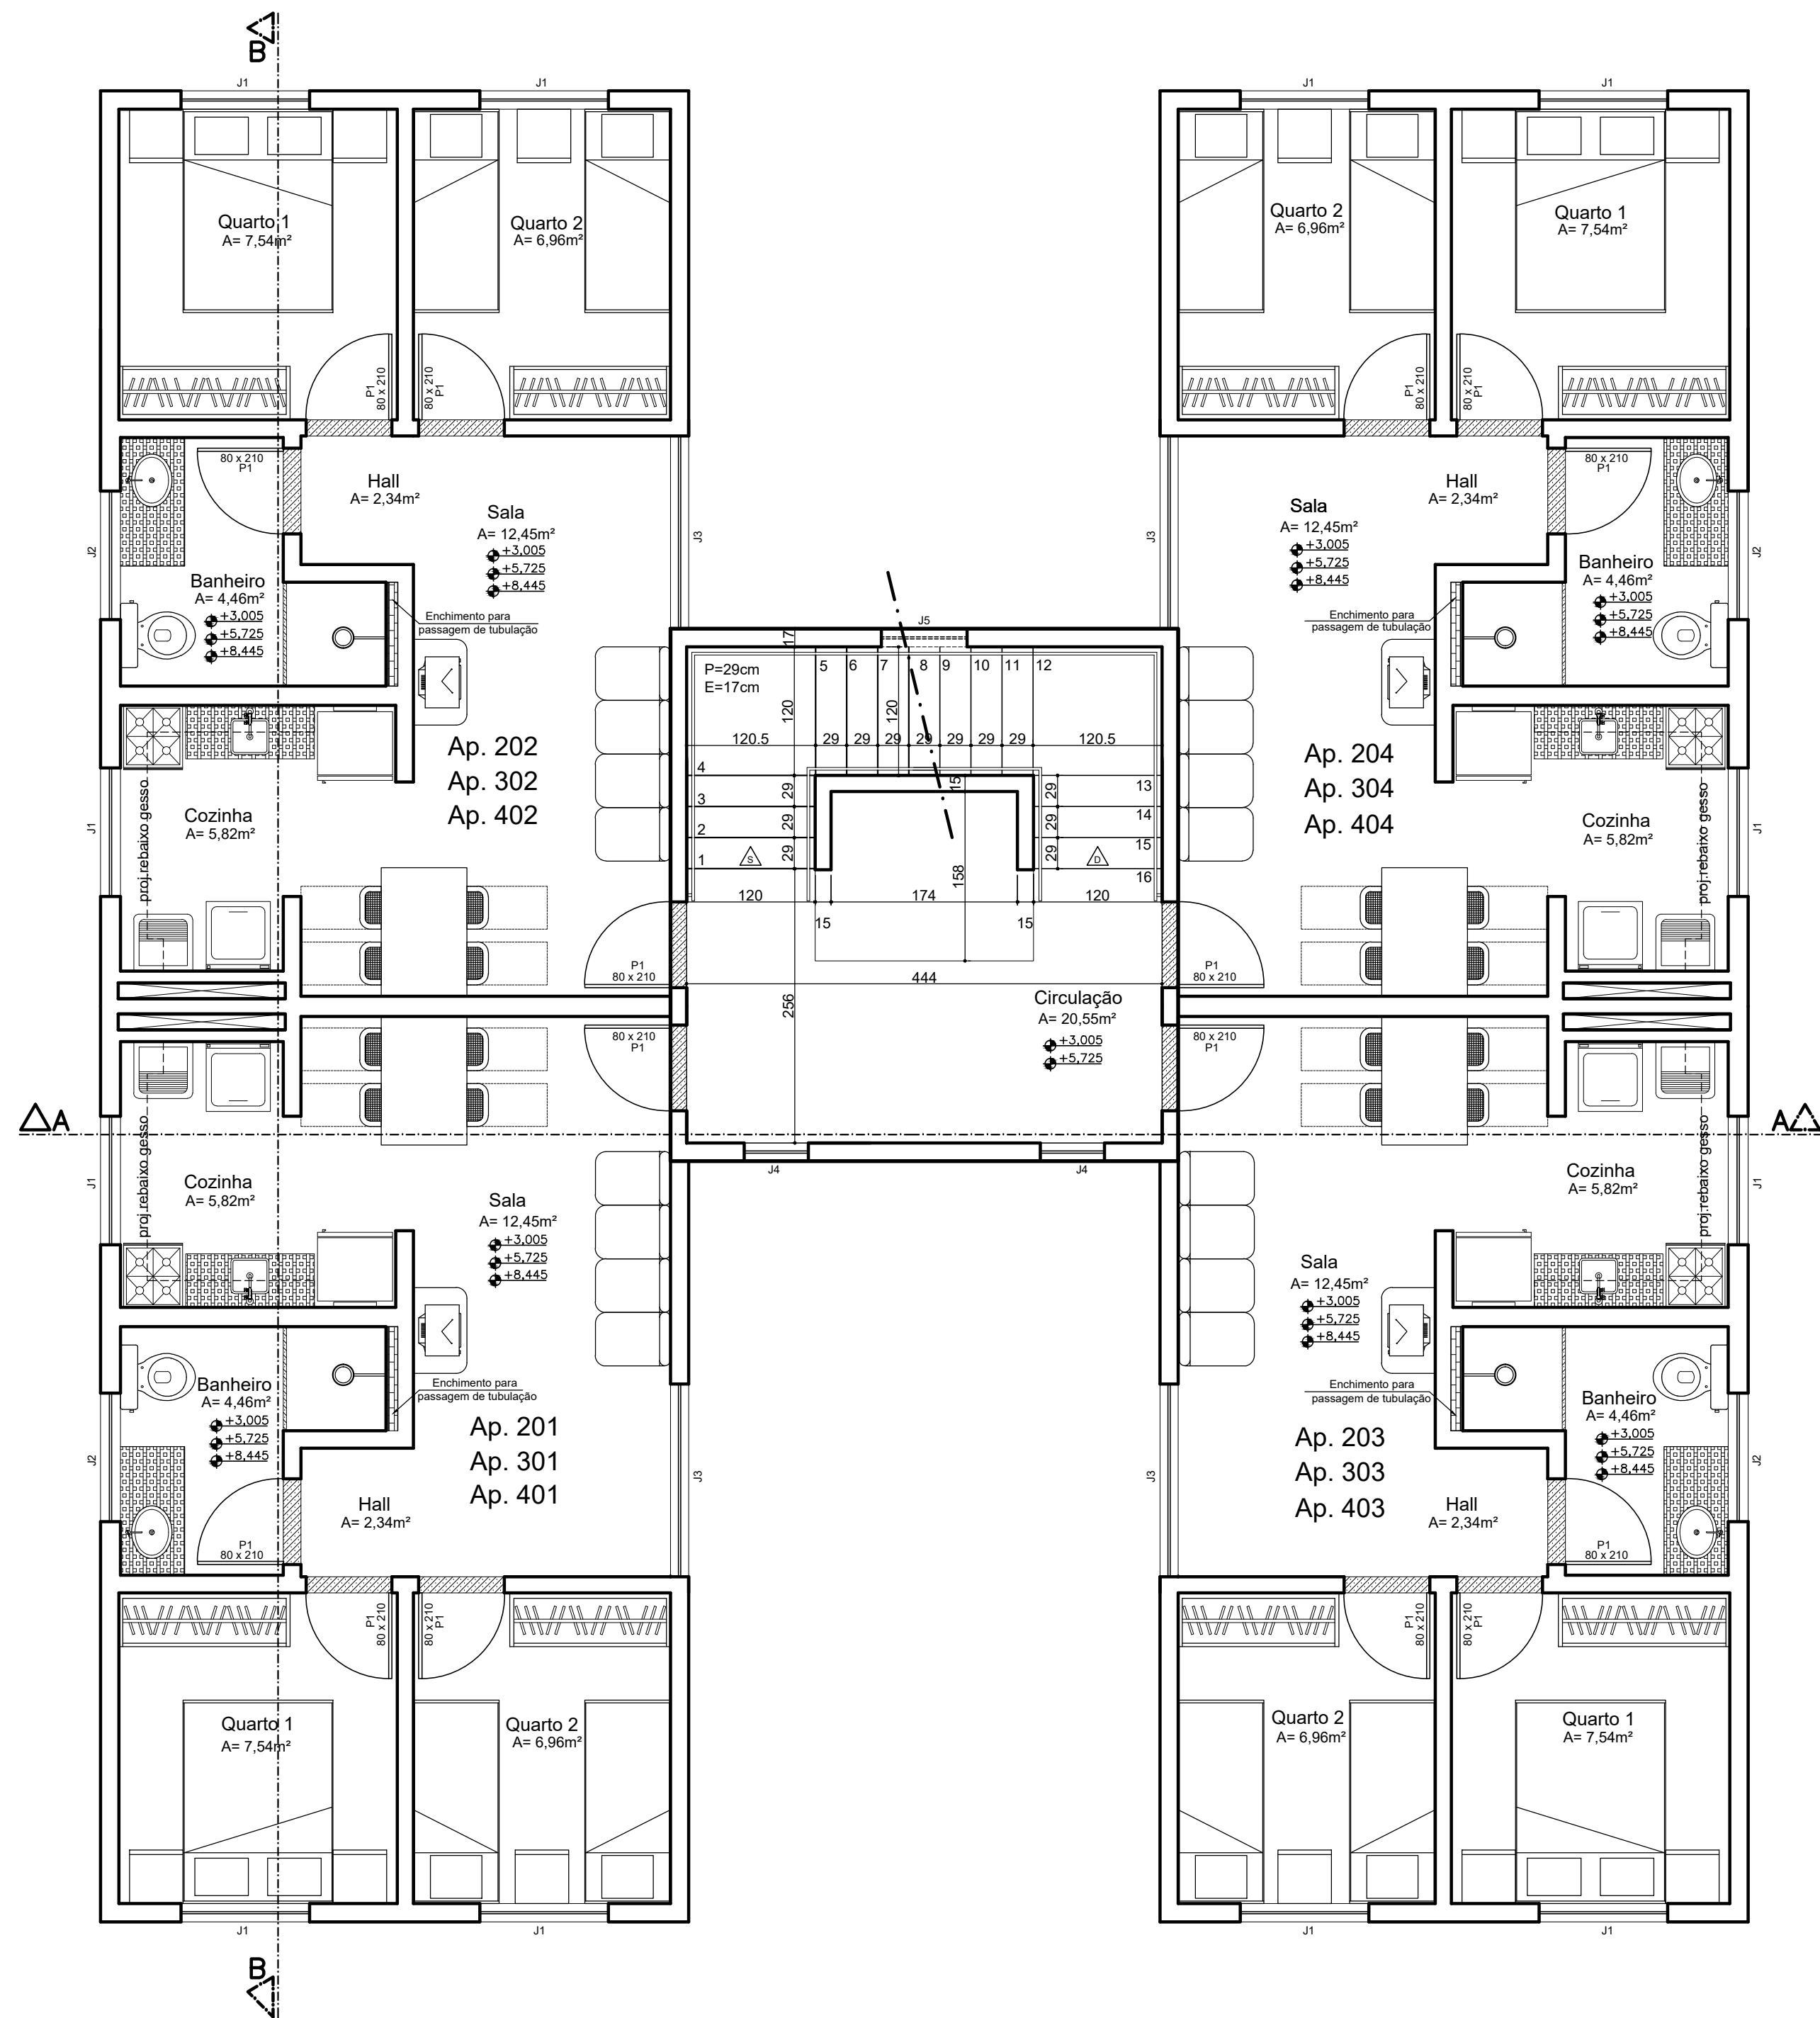

PLANTA 2º AO 4º PAVIMENTO
escala 1/50

APROVADO

Em: __ / __ / __

QUADRO DE ESQUADRIAS - 2º AO 4º PAVIMENTO (CONFORME CADERNO DE ESPECIFICAÇÕES)	
L X H / P	MODELO
120 X 120 / 120°	JANELA DE CORRER COM DUAS FOLHAS MÓVEIS, COM VIDRO LISO E BANDEIRA
120 X 60 / 180°	JANELA MAXIM - AR HORIZONTAL, COM DUAS FOLHAS MÓVEIS, COM VIDRO FANTASIA
180 X 120 / 120°	JANELA DE CORRER COM DUAS FOLHAS FIXAS + DUAS FOLHAS MÓVEIS, COM VIDRO LISO E BANDEIRA
60 X 120 / 120°	JANELA MAXIM-AR VERTICAL, COM DUAS FOLHAS, SENDO FOLHA SUPERIOR MÓVEL E INFERIOR FIXA, VIDRO FANTASIA
80 X 160 / 57°	JANELA MAXIM-AR VERTICAL, COM DUAS FOLHAS, SENDO FOLHA SUPERIOR MÓVEL E INFERIOR FIXA, VIDRO FANTASIA
80 X 80	PORTINHOLA VENEZIANA
80 X 210	UMA FOLHA DE ABRIR EM MADEIRA E BATENTE EM ALUMÍNIO

**OBS. O peltor da J5 será medido no piso do degrau número 8 e deverá ser feito enchimento no vão até alcançar a altura determinada.

REV.	DATA	RESP.	ESPECIFICAÇÃO
10	04/19	Juliana Ziller	Relocação das caixas d'água, para compatibilização com a estrutura do telhado e do aquecimento do banheiro para compatibilização com o projeto estrutural. Inclusão da caixa no telhado do cômodo da caixa d'água.
09	02/19	Juliana Ziller	Exclusão dos pontos hidráulicos e inclusão da soleira 06 e da paginação do piso do hall do 4º andar.
08	02/19	Maria Lucia	Inclusão do selo de revisão.
07	12/18	Juliana Ziller	Inclusão, nas pranchas 1 e 5/8, do guarda-corpo do patamar de acesso.
06	10/18	Juliana Ziller	Retirada dos pontos hidráulicos, relocação das caixas d'água, alteração da sanca da cozinha.
05	09/18	Juliana Ziller	Inclusão legenda da pingadeira no rufo.
04	04/18	Juliana Ziller	Alteração no padrão habitacional. Retirada soleira dos cômodos e alteração no selo. Adequação patamar de entrada.
03	03/18	Juliana Ziller	Complementação pingadeira. Largura parede platibanda. Pranchas 2 e 3/8. Inclusão de patamar na entrada do prédio.
02	02/18	Juliana Ziller	Inclusão desenho hall e andar. Prancha 3/8.
01	09/17	Juliana Ziller	Inclusão de ariqueira na borda do patamar de entrada. Detalhamento do sulco. Acionamento do tubo de drenagem. Pranchas 1, 3 e 5/8.
01	09/17	Juliana Ziller	Alteração no padrão habitacional.

		COHAB MINAS		ESTADO DE MINAS GERAIS	
EMPREENDIMENTO			MUNICÍPIO		
PROJETO ARQUITETÔNICO					
PADRÃO HABITACIONAL					
MG - 24 - AP - 2 - 47					
DISCRIMINAÇÃO					
PLANTA 1º PAVIMENTO PLANTA 2º AO 4º PAVIMENTO					
INFORMAÇÕES TÉCNICAS				DESENVOLVIMENTO	
				GUSTAVO	
Número total de apartamentos			16		
Área de projeção do prédio			209,52 m²		
Área total construída do prédio			838,08 m²		
Área do apartamento tipo frontal			46,88 m²		
Área do apartamento tipo de fundo			46,84 m²		
Área privativa descoberta com parede (Ap 102 e 104)			11,04 m²		
Área comum com parede			22,08 m²		
Área útil apartamento tipo			39,57 m²		
OBS.:				DESENHO Nº.	
				JUN/JUN16	
				01/08	
				ESCALA	
				1:50	
PROJETO		GERÊNCIA DE PROJETOS		DIRETORIA DE DESENVOLVIMENTO E CONSTRUÇÃO	
JULIANA ROSA ZILLER - CAU MG A35755-3		MARIA LÚCIA TEIXEIRA COSTA - CREA MG 43.775/D			