


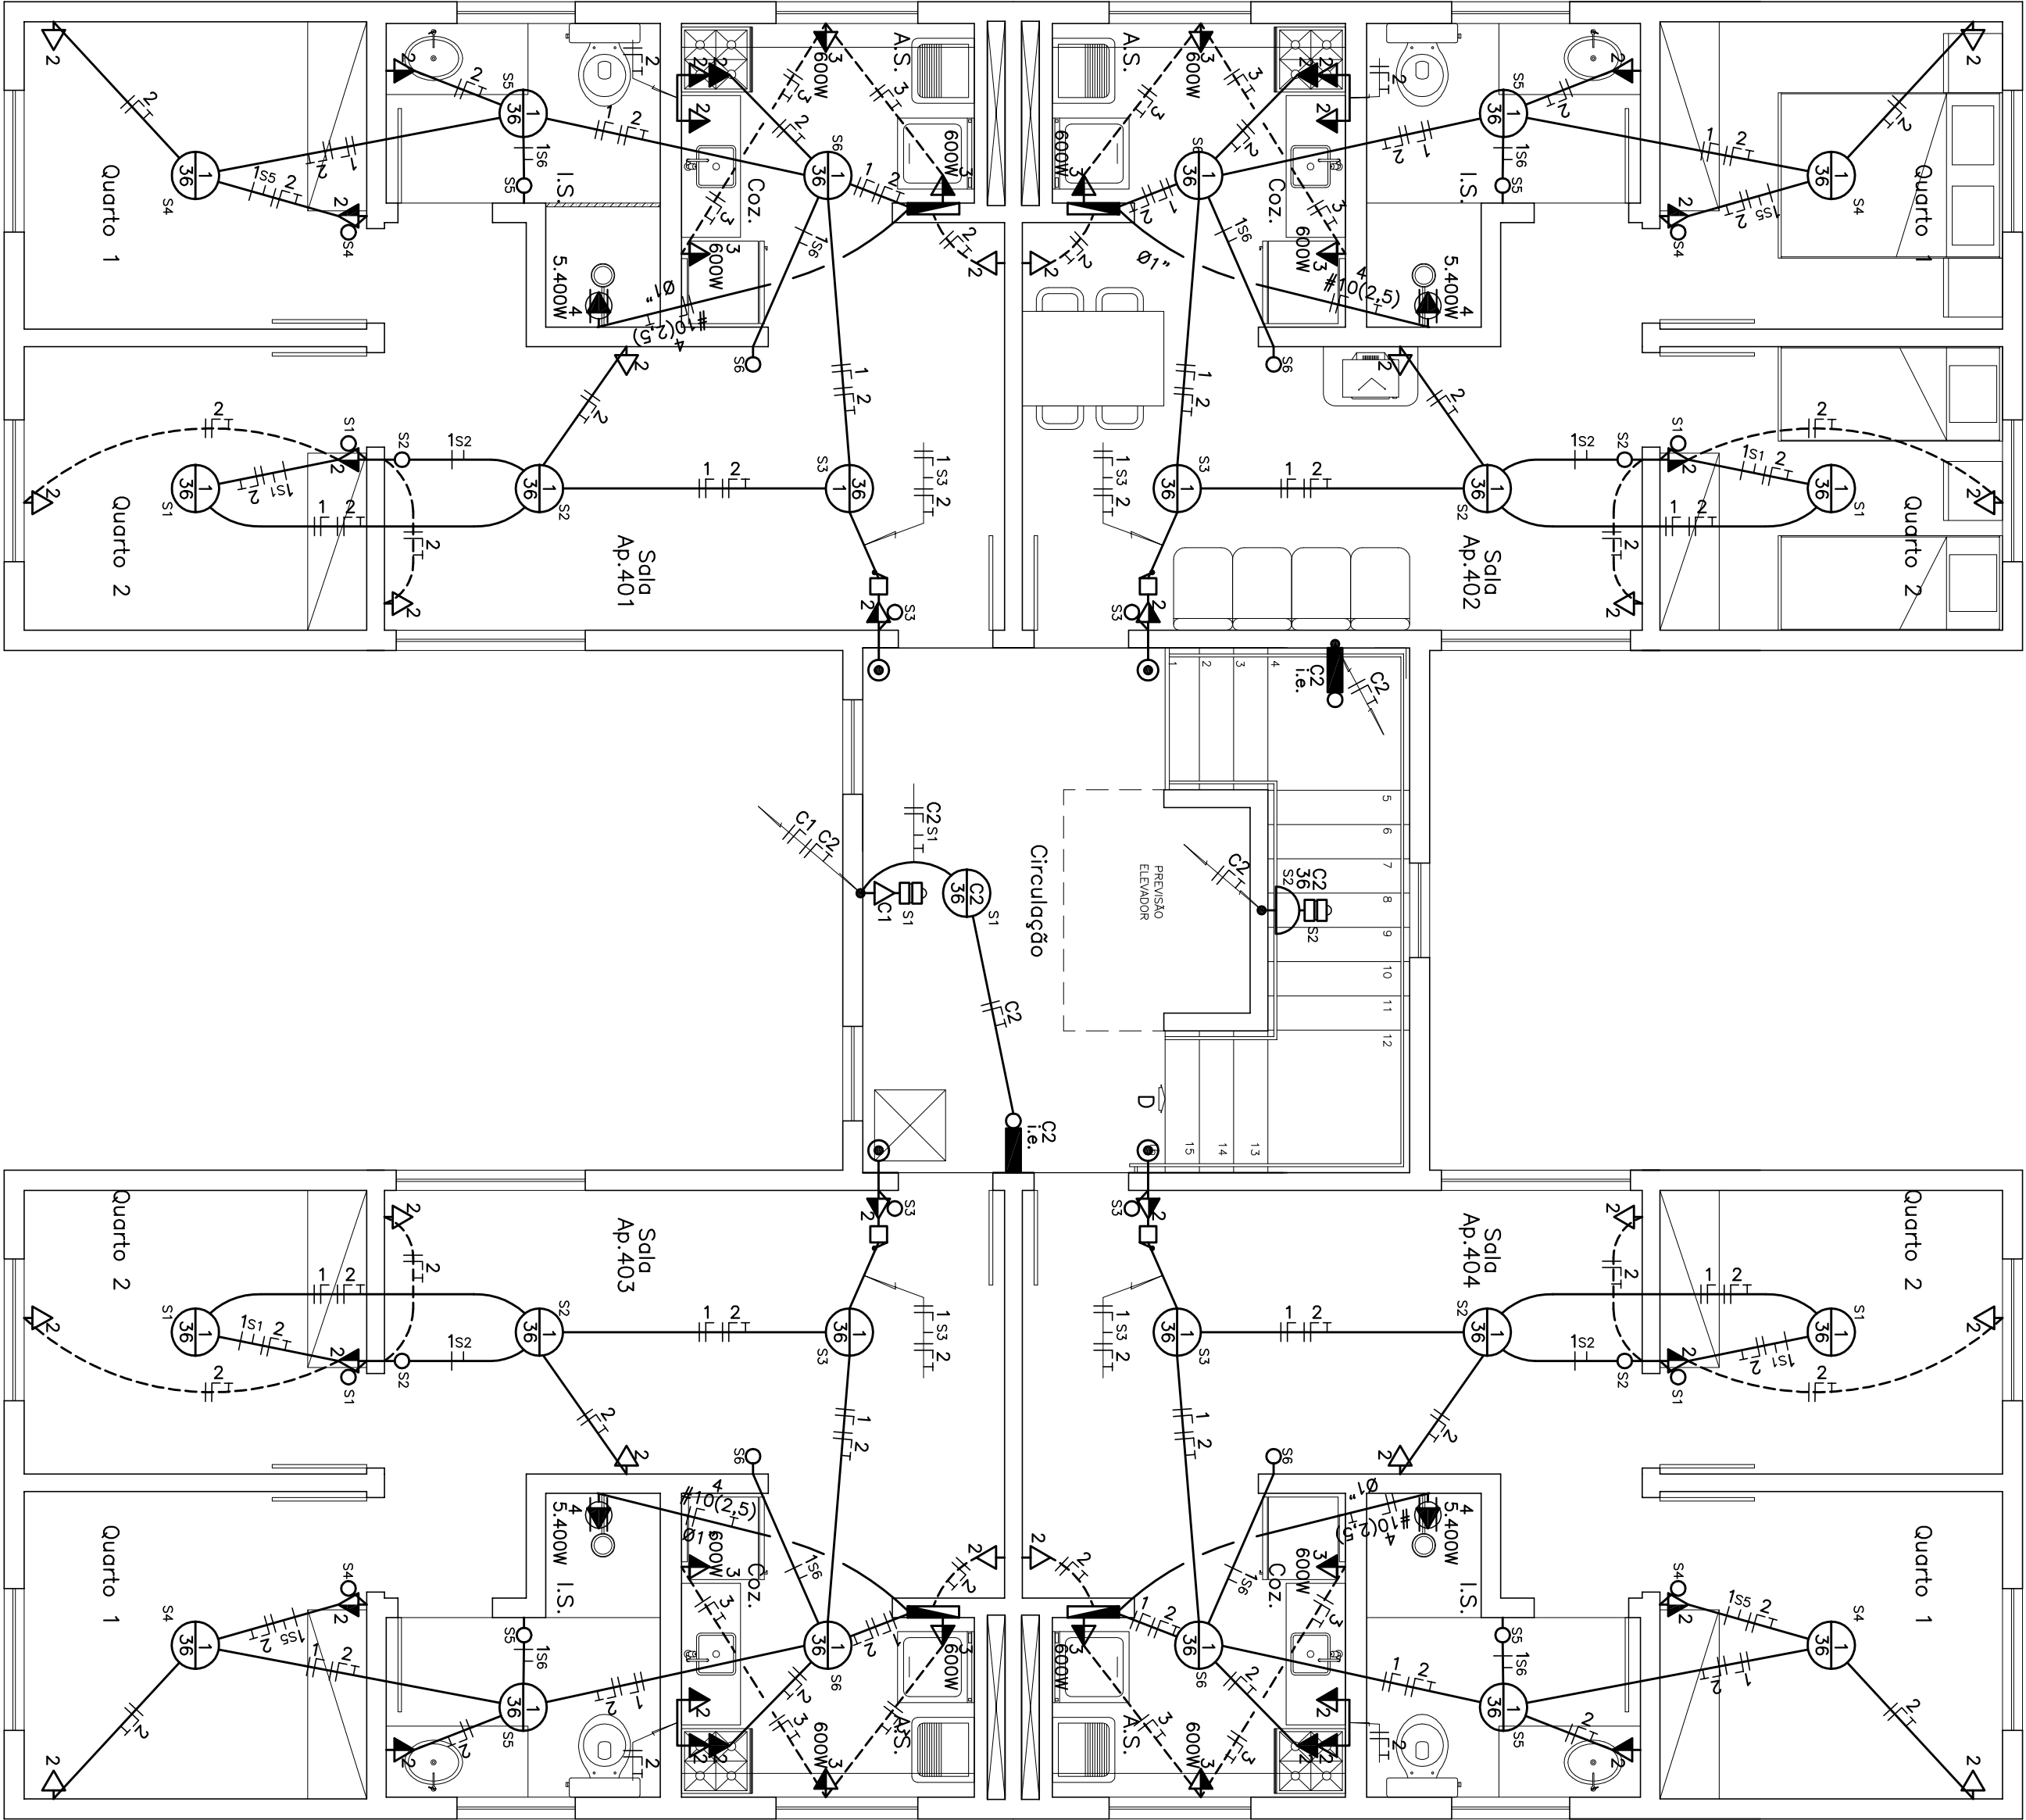

PLANTA 4º PAVIMENTO

ESCALA 1 : 50

QUADRO DE CARGAS – QDC APTOS 101, 103, 201 e 404										
ESPECIE	LUM.	TOMADAS		CORR. SORTEIO	TOTAL	DESCRIÇÃO				
		PTE. FORÇA	TRINCO							
CARGA – W	FIC	NO.	RES.	RES.						
	24	36	100	600	5.400					
FATOR DE POTENCIA			0,85	0,85	1,00	1,00				
					VA L V					
CARGA – VA	29	43	120	500	5.400					
					(A)					
CIRC. mm2	NO. RES.									
(A)	(A)									
01	2,5 1x16	xx	xx			ILUMINAÇÃO				
			06			258				
02	2,5 1x16	xx	xx			TOMADAS				
			12			1.200				
03	2,5 1x20	xx	xx			TOMADAS ESPECIAIS				
			03			1.800				
04	10,0 1x50	xx	xx			CHUVEIRO				
			01			5.400				
05	1x16	xx	xx			RESERVA				
						xx				
06	2,5 1x16	xx	xx			RESERVA				
						xx				
16,0	2x63 30	06	12	03	01	TOTAL				
						6.616				
						8.898				